


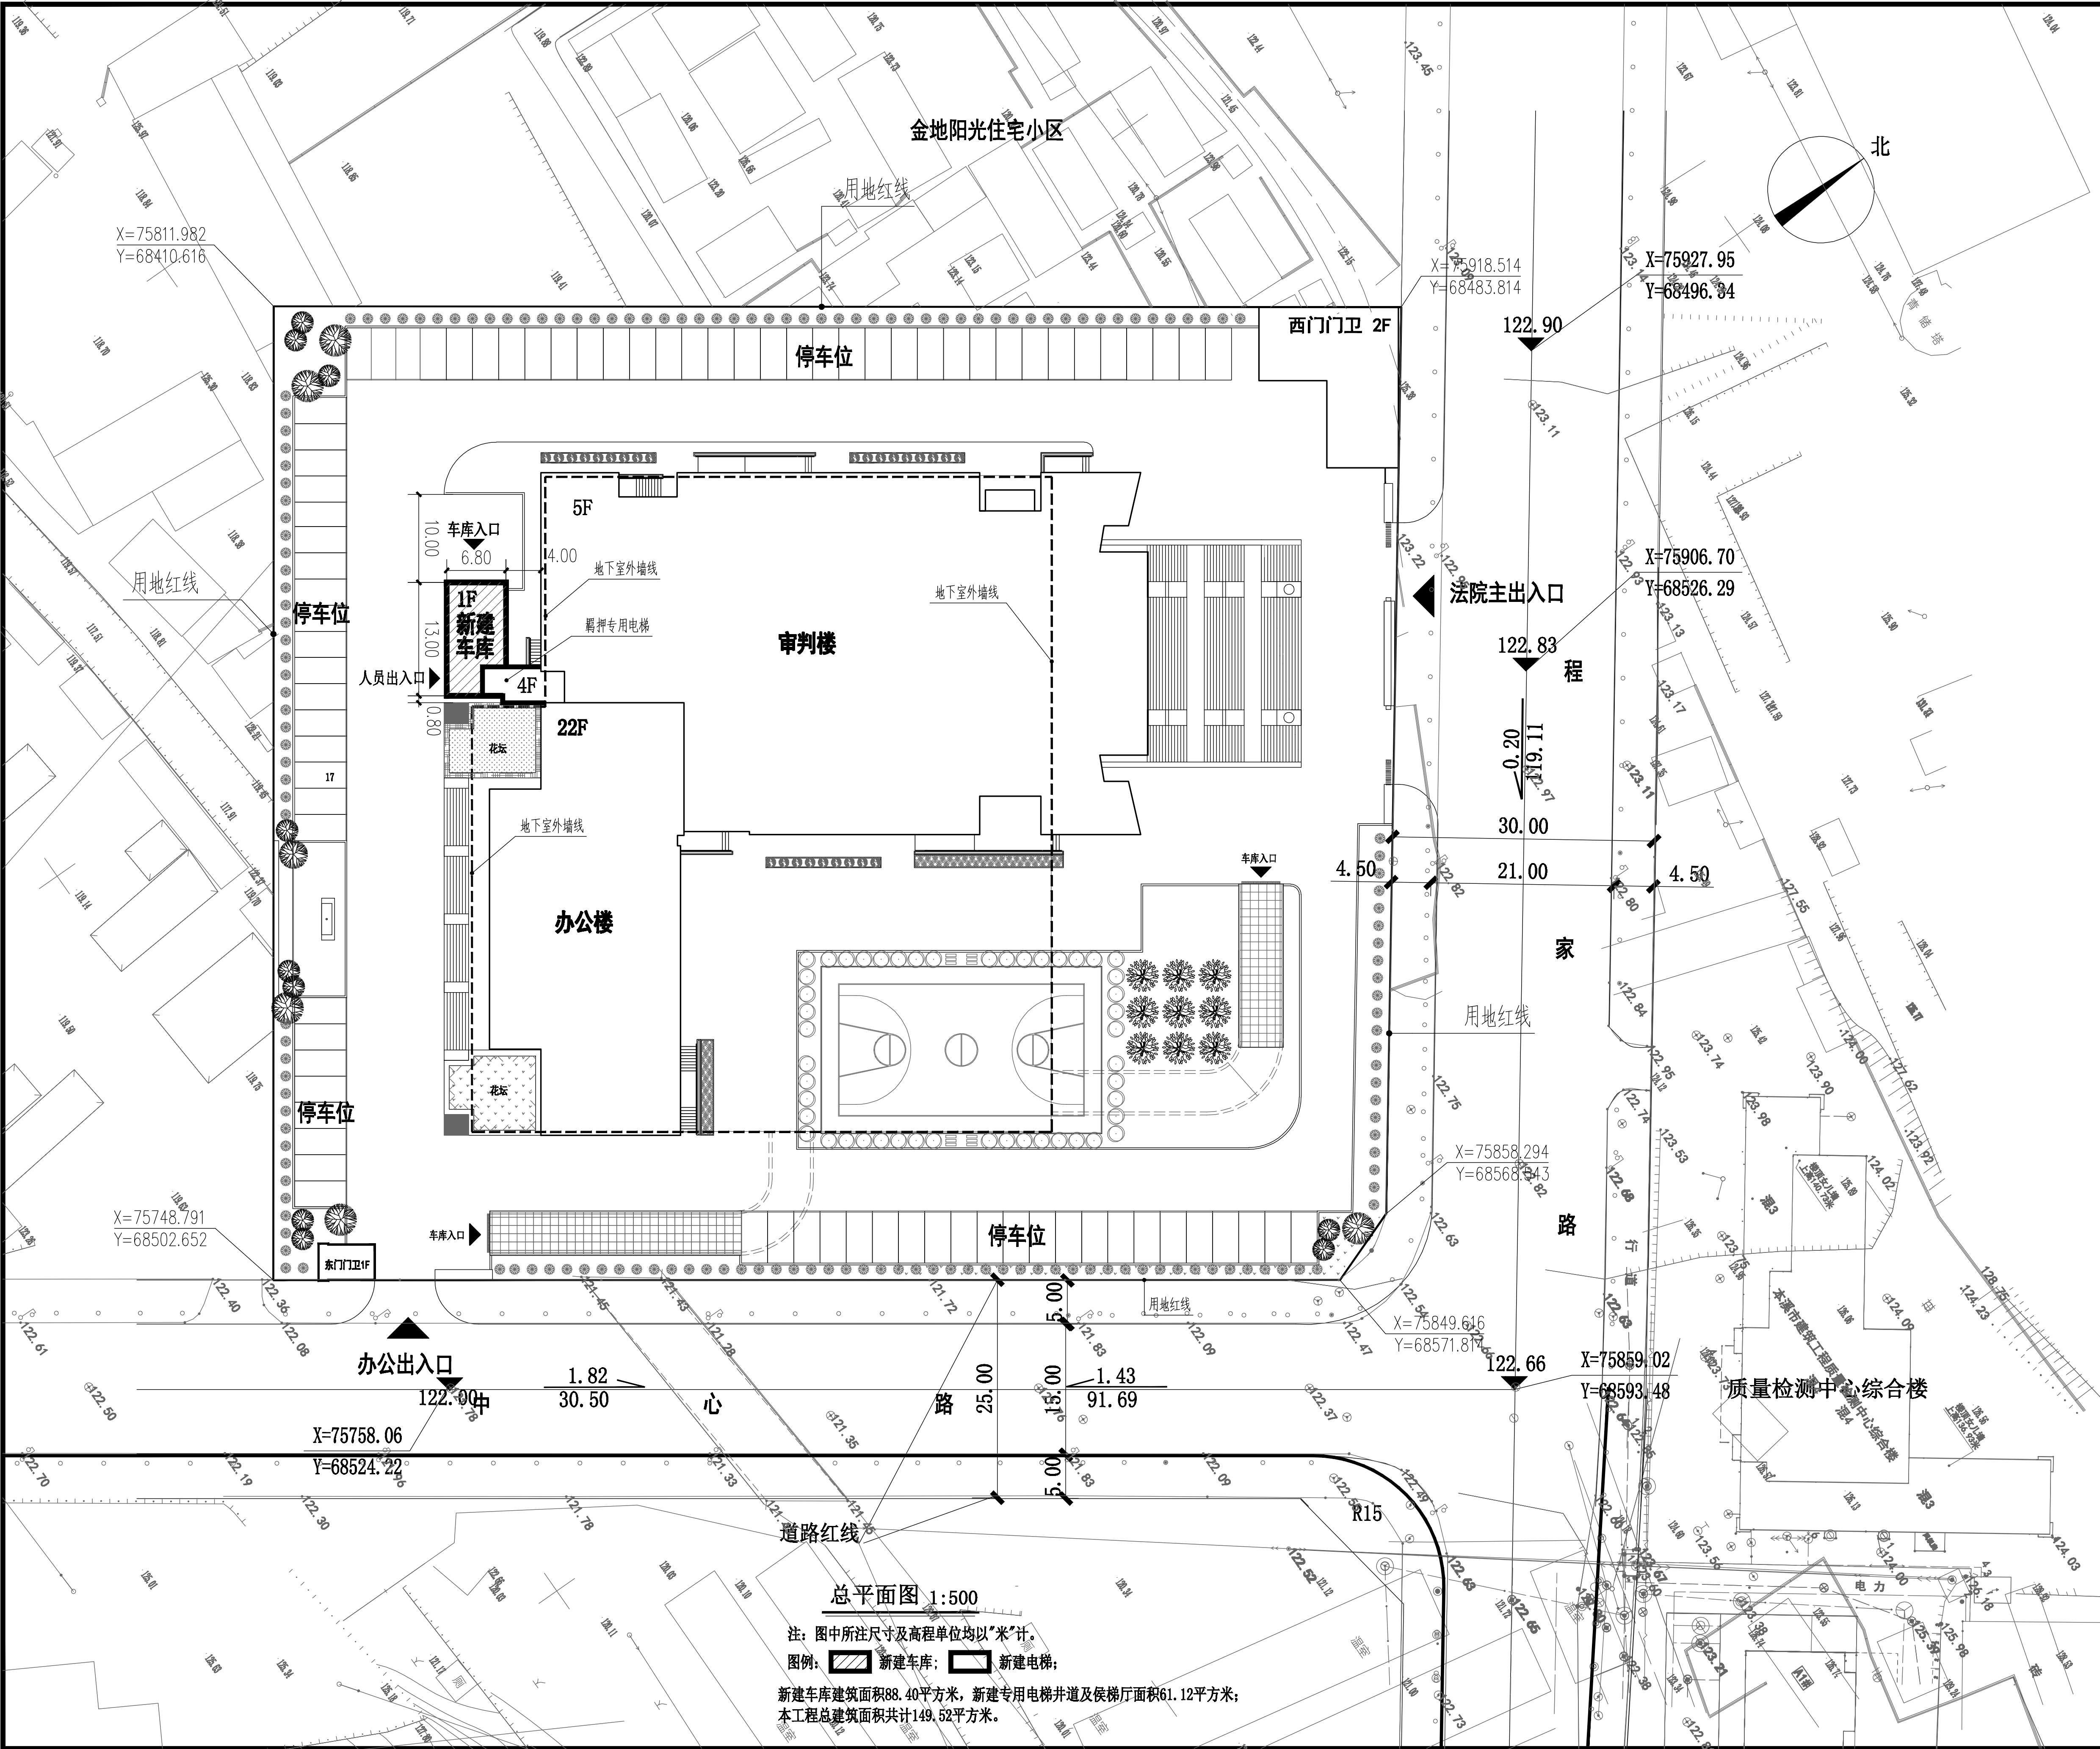

备注: REMARK

注册 建筑师 签章
SEAL OF REGISTERED ENGINEER

本图未加盖出图专用章无效
INVALID WITHOUT THE SPECIALIZED SEAL ON THE FINISHED DRAWINGS

图纸会签 JOINT CHECKUP		
建筑专业	ARCHITECTURE	
结构专业	STRUCTURE	
给排水	WATER SUPPLY & SEWERAGE	
暖通专业	HEATING & VENTILATION	
电气专业	ELECTRICITY	
建设单位	CLIENT	

 本溪市金鼎建筑设计研究院有限公司
Benxi Jinding Institute of Architectural Design & Research Co., Ltd.
设计证书号: 建设部乙级 (A221008133)

地址: 辽宁省本溪市解放北路58#
电话: 0414-2106150
传真: 0414-2104662
邮编: 117000
E-mail: bxjdsjy@163.com

建设单位 CLIENT

工程名称 PROJECT NAME
**本溪市中级人民法院
“六专四室” 改造工程**

设计编号 PROJECT NO.	2020-11	图 号 DRAWING NO.	建-0
设计阶段 DESIGN STAGE	施工图	日 期 DATE	2021. 10
图 名 DRAWING TITLE 总平面图			

设 计 DESIGNED	项目负责人 PROJECT DIRECTOR
审 核 VERIFY	总工程师 CHIEF ENGINEER
审 定 AUTHORIZED	院 长 PRESIDENT