

建筑物、构筑物面积一览表


序号	建筑名称	建筑面积(m²)	备注
1	管理站和警企联合指挥中心业务用房	2881.64	
2	综合用房	1573.39	
	地上建筑面积	1360	
	地下消防水池建筑面积	213.39	
合计	4455.03		

技术经济指标一览表

项 目	数 量	单 位
拆除建筑面积	1963.0	m²
拆除花坛	640.0	m²
新建绿地	700.0	m²
新建路缘石	52.0	m

图 例

新建建筑物 原建筑物

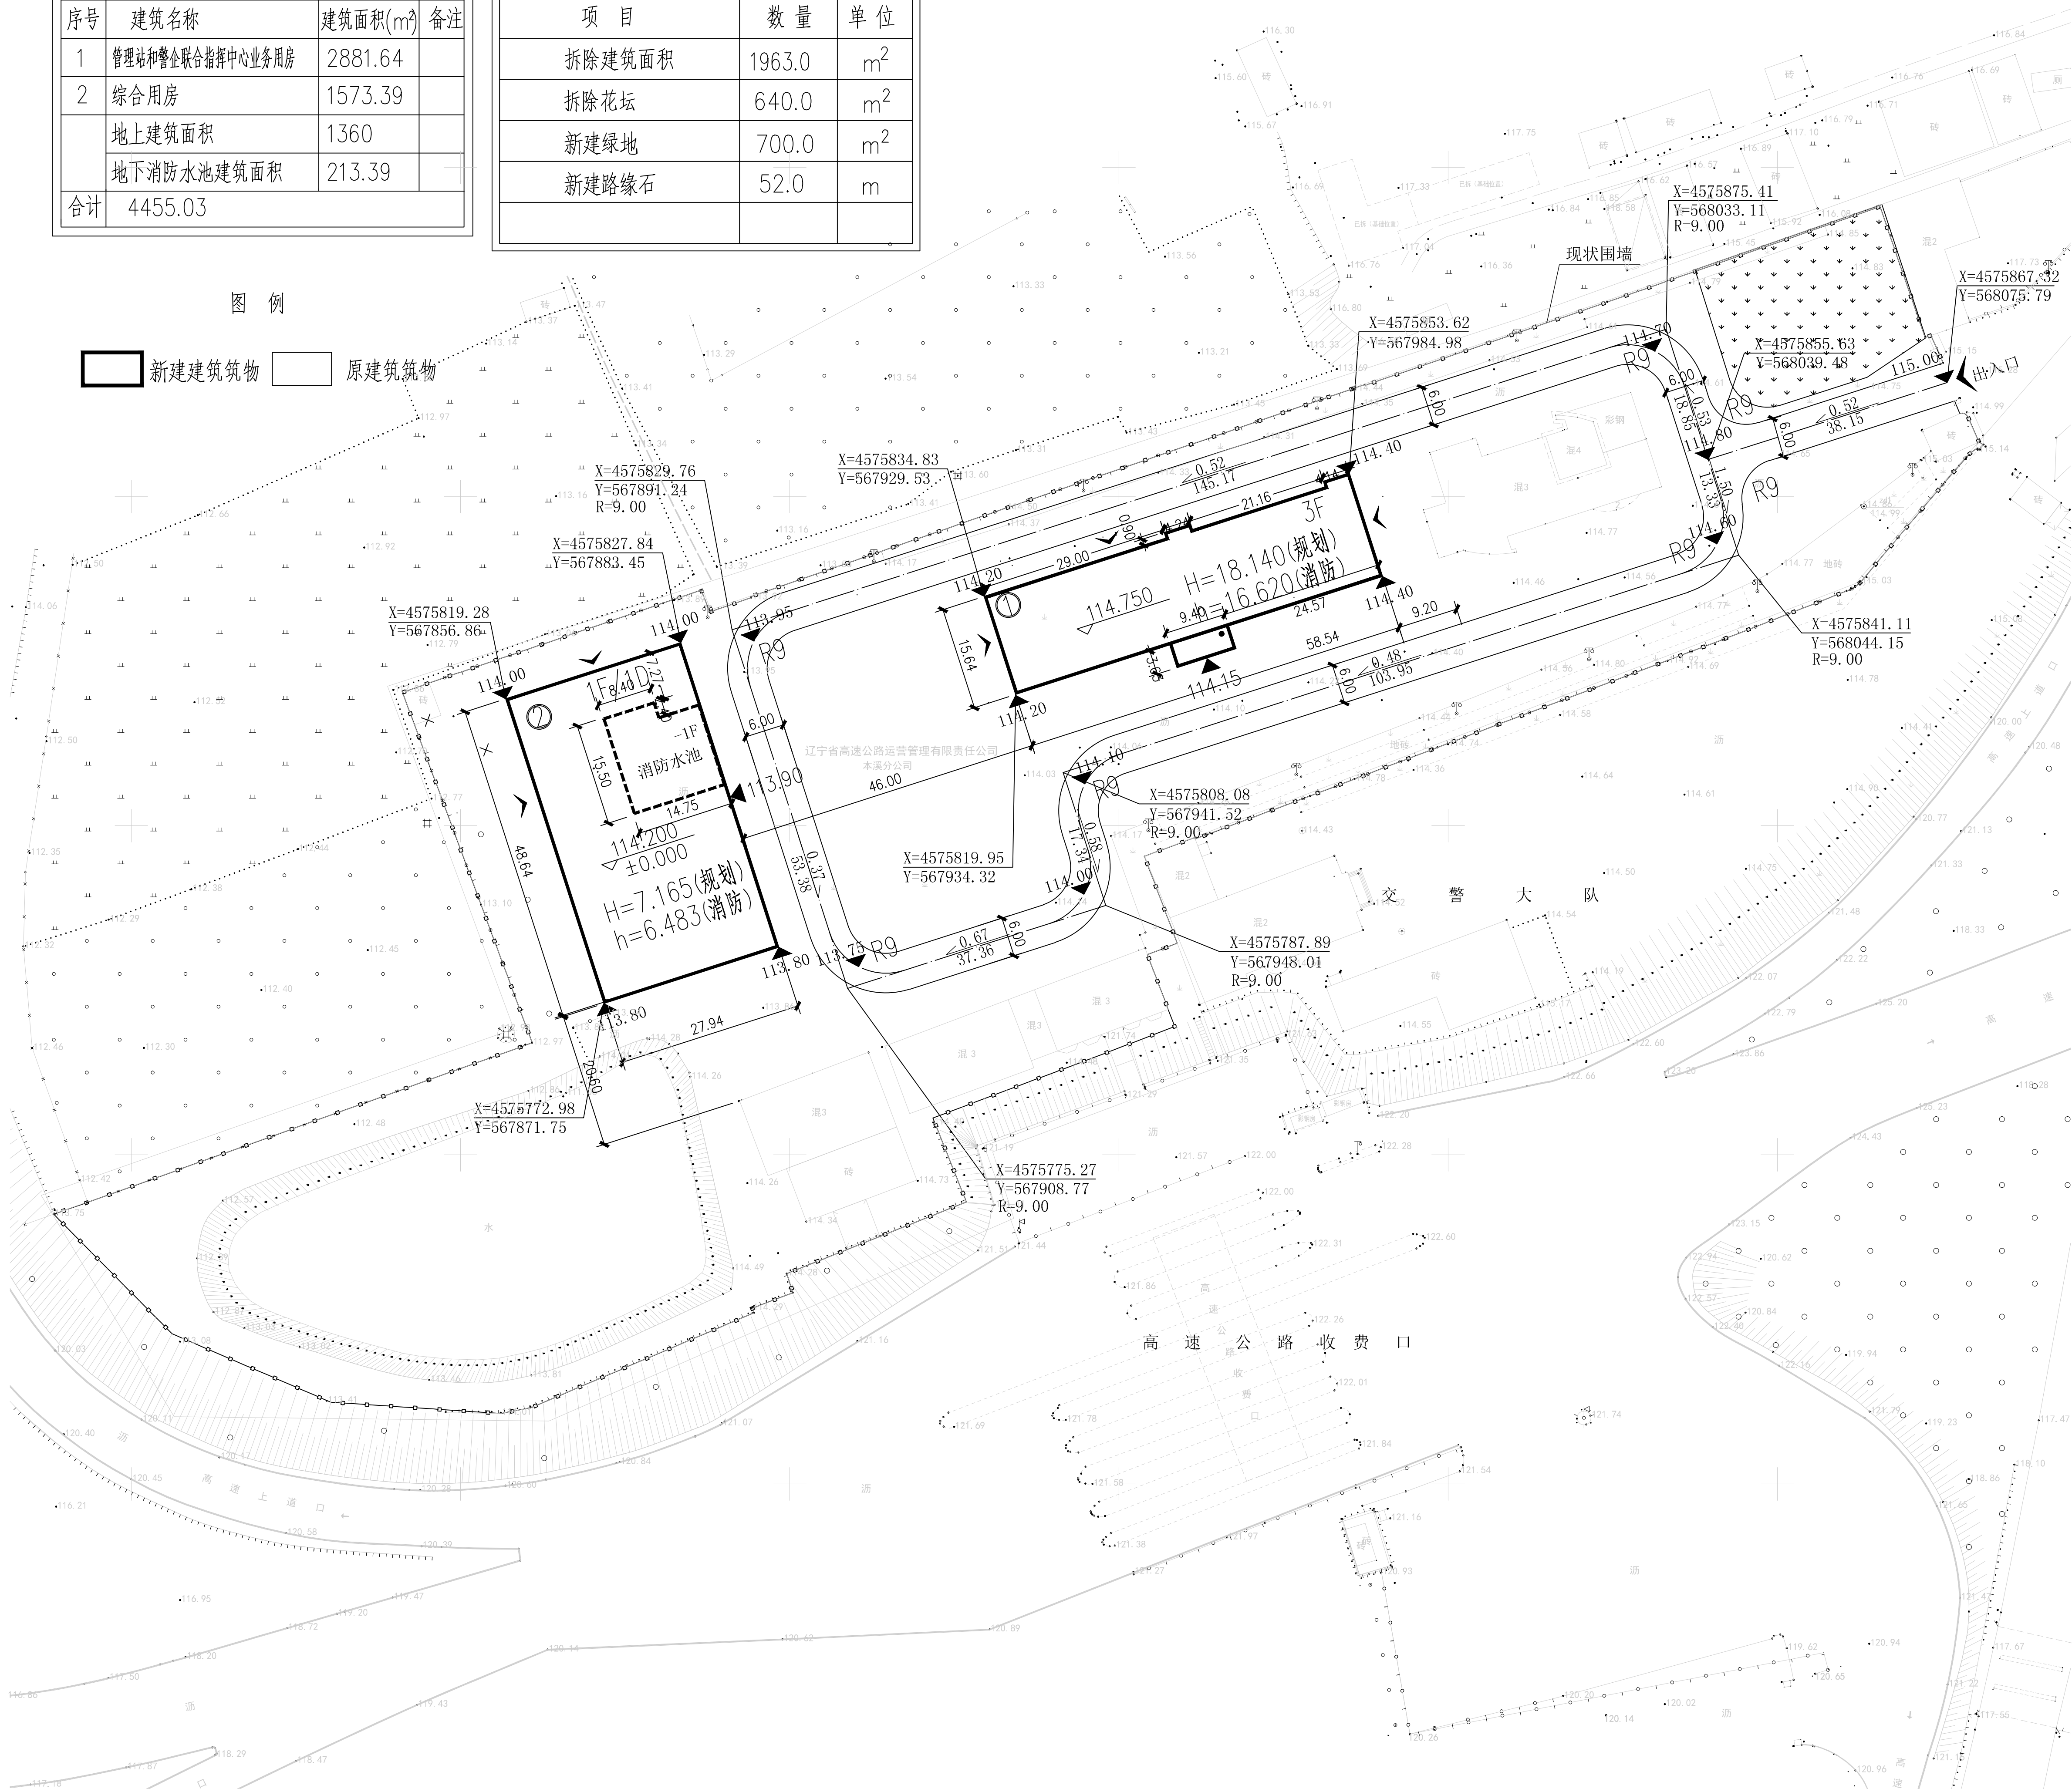

New World

沈阳新大陆建筑设计有限公司
SHENYANG NEW WORLD
ARCHITECTURE DESIGN CO.,LTD.
中华人民共和国甲级设计认证 A121000868 号
No.A121000868 Class A of Architecture Design (IPRC)
城乡规划乙级设计认证 [乙]城规编(142039) 号
No.142039 Class B of Urban and Rural Planning & Design
人防工程设计乙级 辽人防设证1005号
No.005 Class B of Civil Air Defense Design

合作设计单位

JOINTLY DESIGN WITH

公司出图章及注册执业章

N.W. PROJECT SEAL & REGISTERED SEAL

序号 NO.	日期 DATE	版本 REVISION
1	2023.08	1

会 签	总 图 Site Plan	暖通 Heating & Airness
	建 筑 Architecture	电 气 Electronity
	结 构 Structure	电 讯 Telecommunication
	给排水 Water S & S	动 力 Power

建设单位

CLIENT

辽宁省高速公路运营管理有限责任公司

项目

PROJECT TITLE

辽宁高速运营本溪分公司管理站
和警企联合指挥中心建设项目

图名

DRAWING TITLE

总平面布置图

设计号 PROJECT NO.	NW202339		
图例 STATUS	建规	比例 SCALE	1: 500
图号 DWS NO.	01	日期 DATE	2023.08
项目负责人 PROJECT DIRECTOR	张 然	张 然	
专业总工程师 TECHNICAL CHIEF ENGINEER	刘 娜	刘 娜	
审定人 AUTHORIZED BY	刘 娜	刘 娜	
专业负责人 DISCIPLINE RESPONSIBLE BY	徐国利	徐国利	
校对人 CHECKED BY	徐国利	徐国利	
设计人 DESIGNED BY	张 然	张 然	
制图人 DRAWN BY	张 然	张 然	
图例属性 DRAWING ATTRIBUTE			

备注:
1. 对于相同图例、图号的图纸, 若有不同版本时, 应以最新版本
为准, 其余均为第一版。
2. 本图系加拿大公司出图章无效。