


暖通给排水工程
建筑电气
结构设计

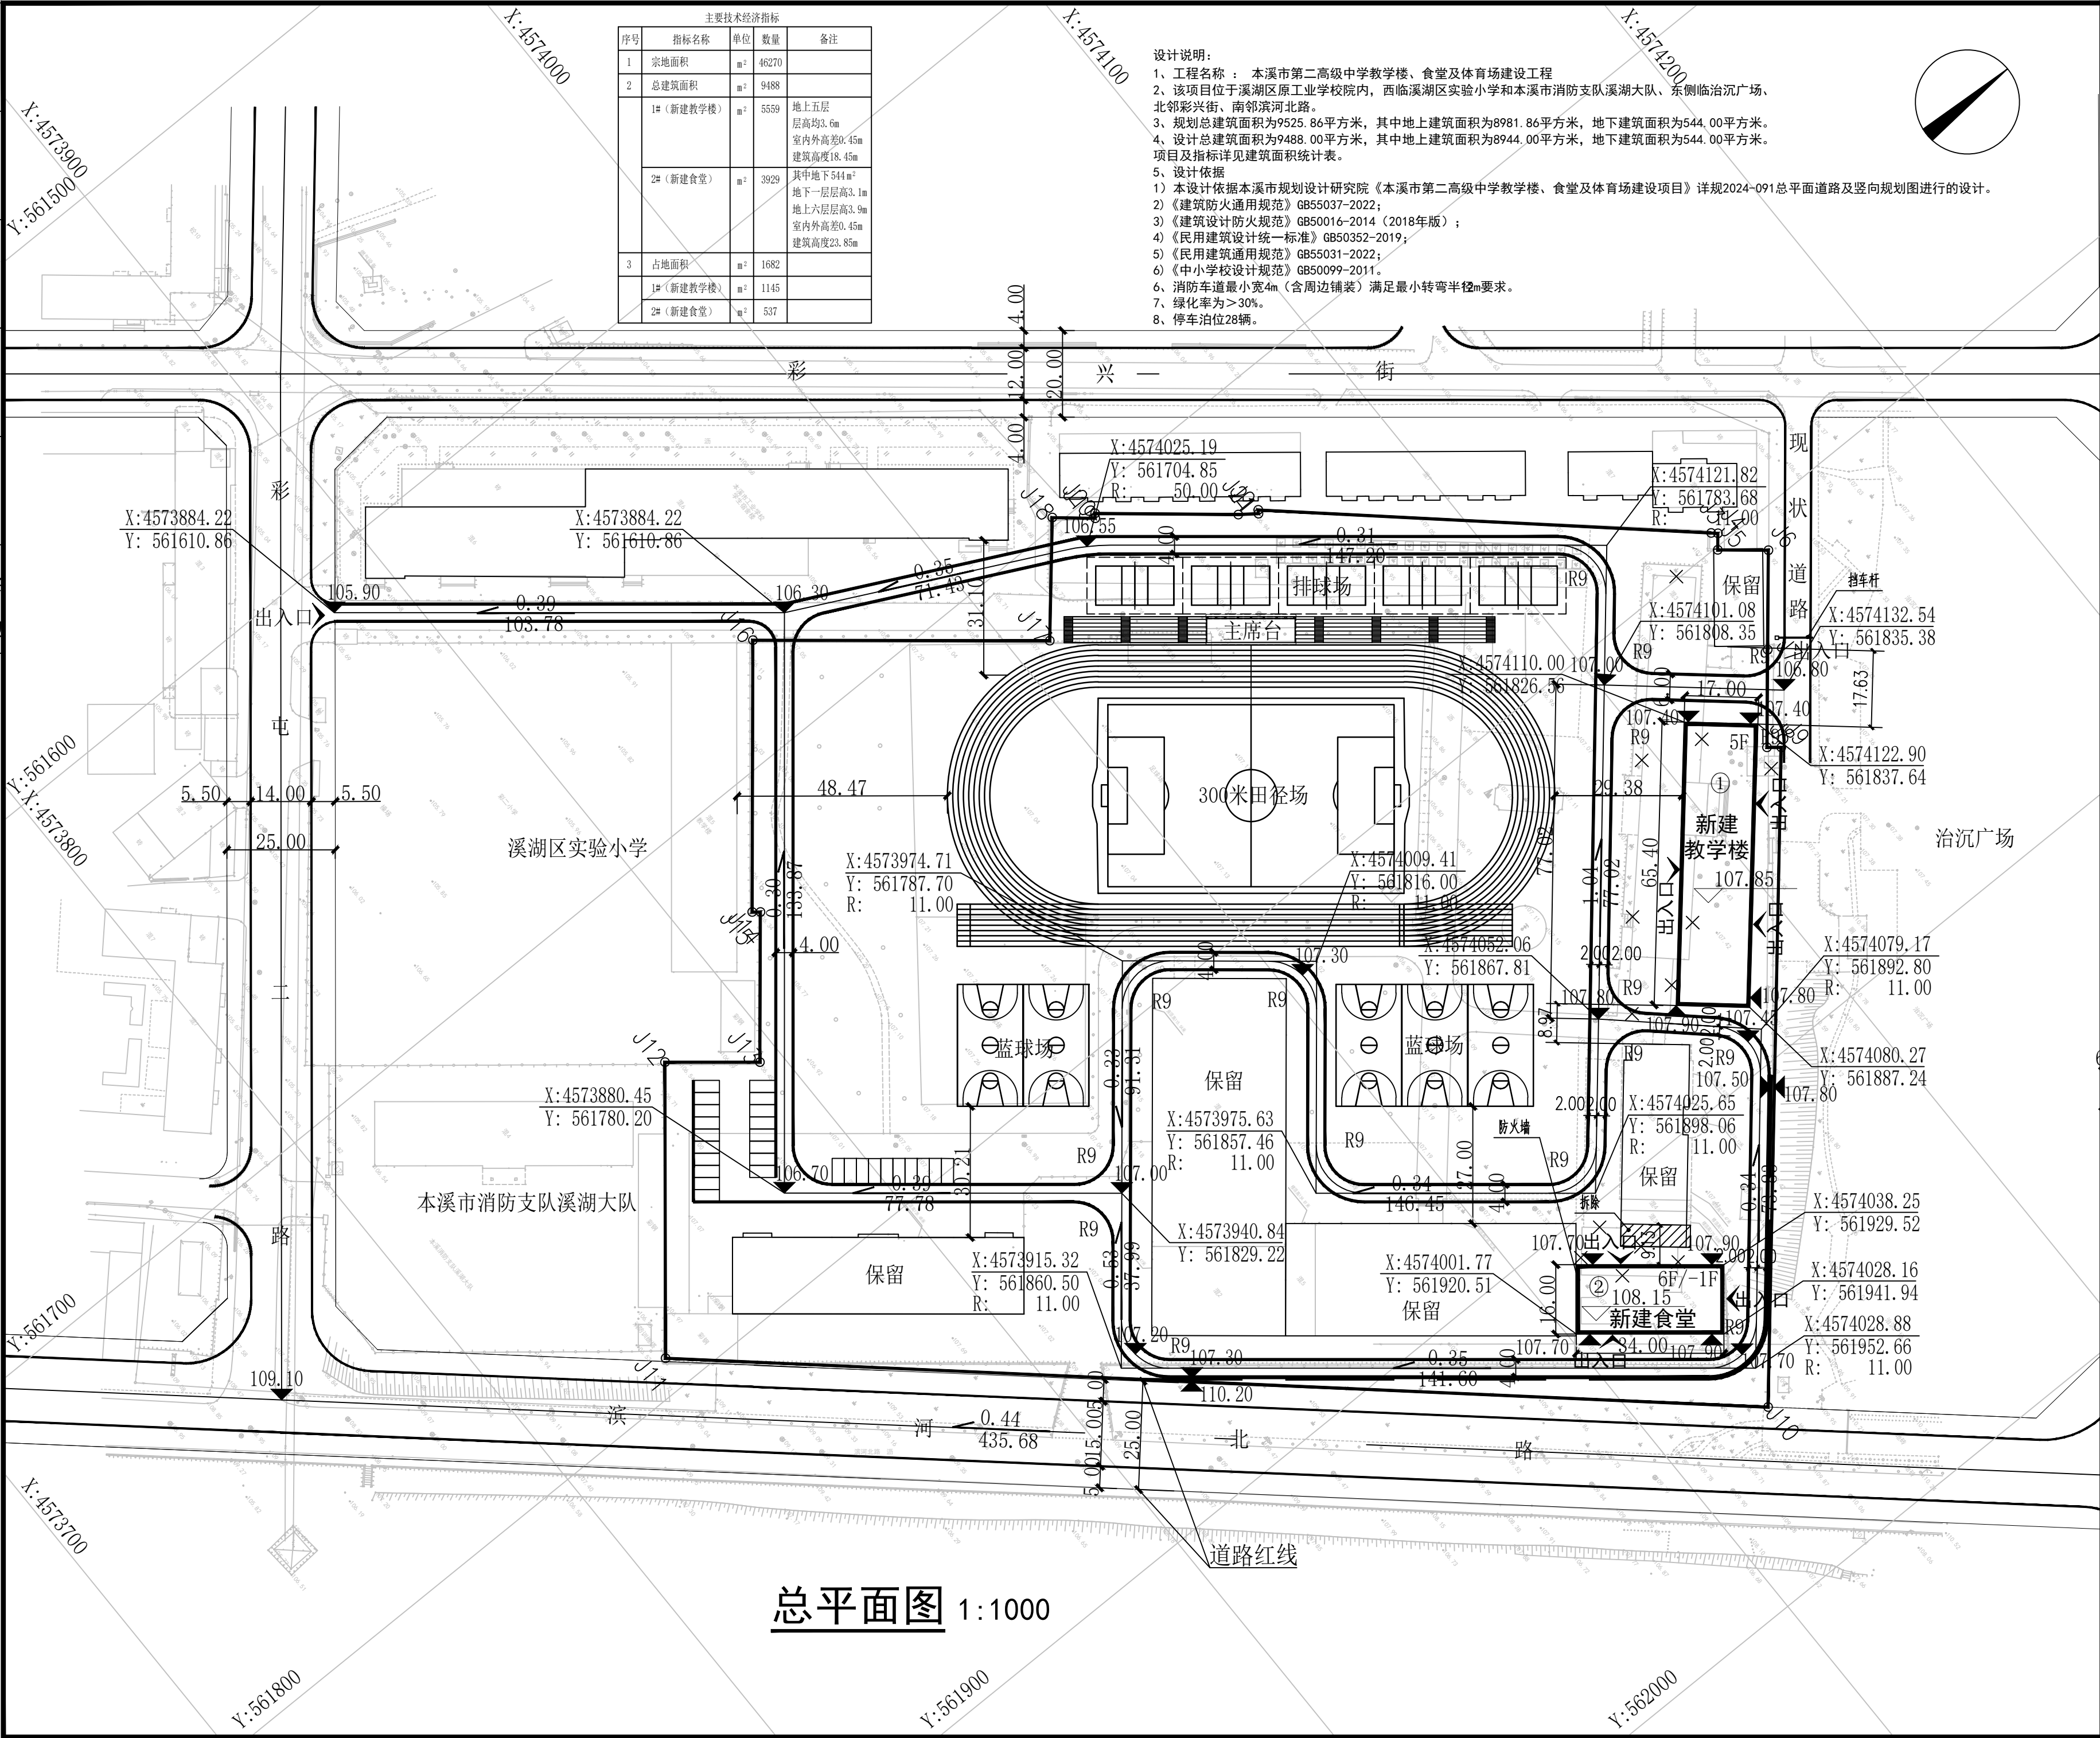

总平面图 1:1000

委托单位 OWNER			
合作设计单位 JOINTLY DESIGN WITH			
建筑设计单位 ARCHITECTURE DESIGN UNIT 本溪市民用建筑设计研究院 BENXI CIVIL INSTITUTE OF ARCHITECTURAL DESIGN & RESEARCH 中国 辽宁 本溪 BEN XI CITY LIAONING P.R.C. 乙级设计证书号: A221011385 NO. A221011385 CLASS B OF BUILDING DESIGN CERTIFICATE			
工程名称 PROJECT NAME 本溪市第二高级中学教学楼、食堂 及体育场建设项目			
院长 PRESIDENT	张福林	[Signature]	
项目负责人 PROJECT LEADER	阚亚杰	[Signature]	
专业负责人 DISCIPLINE RESPONSIBLE BY	陈世晋	[Signature]	
审定人 AUTHORIZED BY	陈世晋	[Signature]	
审核人 EXAMINED BY	王莹	[Signature]	
校对人对人 COLLATE BY	王莹	[Signature]	
设计人 DESIGNED BY	阚兴龙	[Signature]	
项目名称 ITEM NAME 教学楼、食堂及体育场			
图纸名称 DRAWING TITLE 总平面图			
图别 STATUS	建筑	设计阶段 DESIGNED PHASE	施工图
图号 NO.	00	比例 SCALE	1:1000
日期 DATE	2024.11		
设计号 PROJECT NO.			
设计专用章 DESIGN SPECIALIZED			
注册执业章 REGISTERED SEAL			
本图未加盖设计专用章无效 NO DESIGN SPECIALIZED IS VOIDABLE			