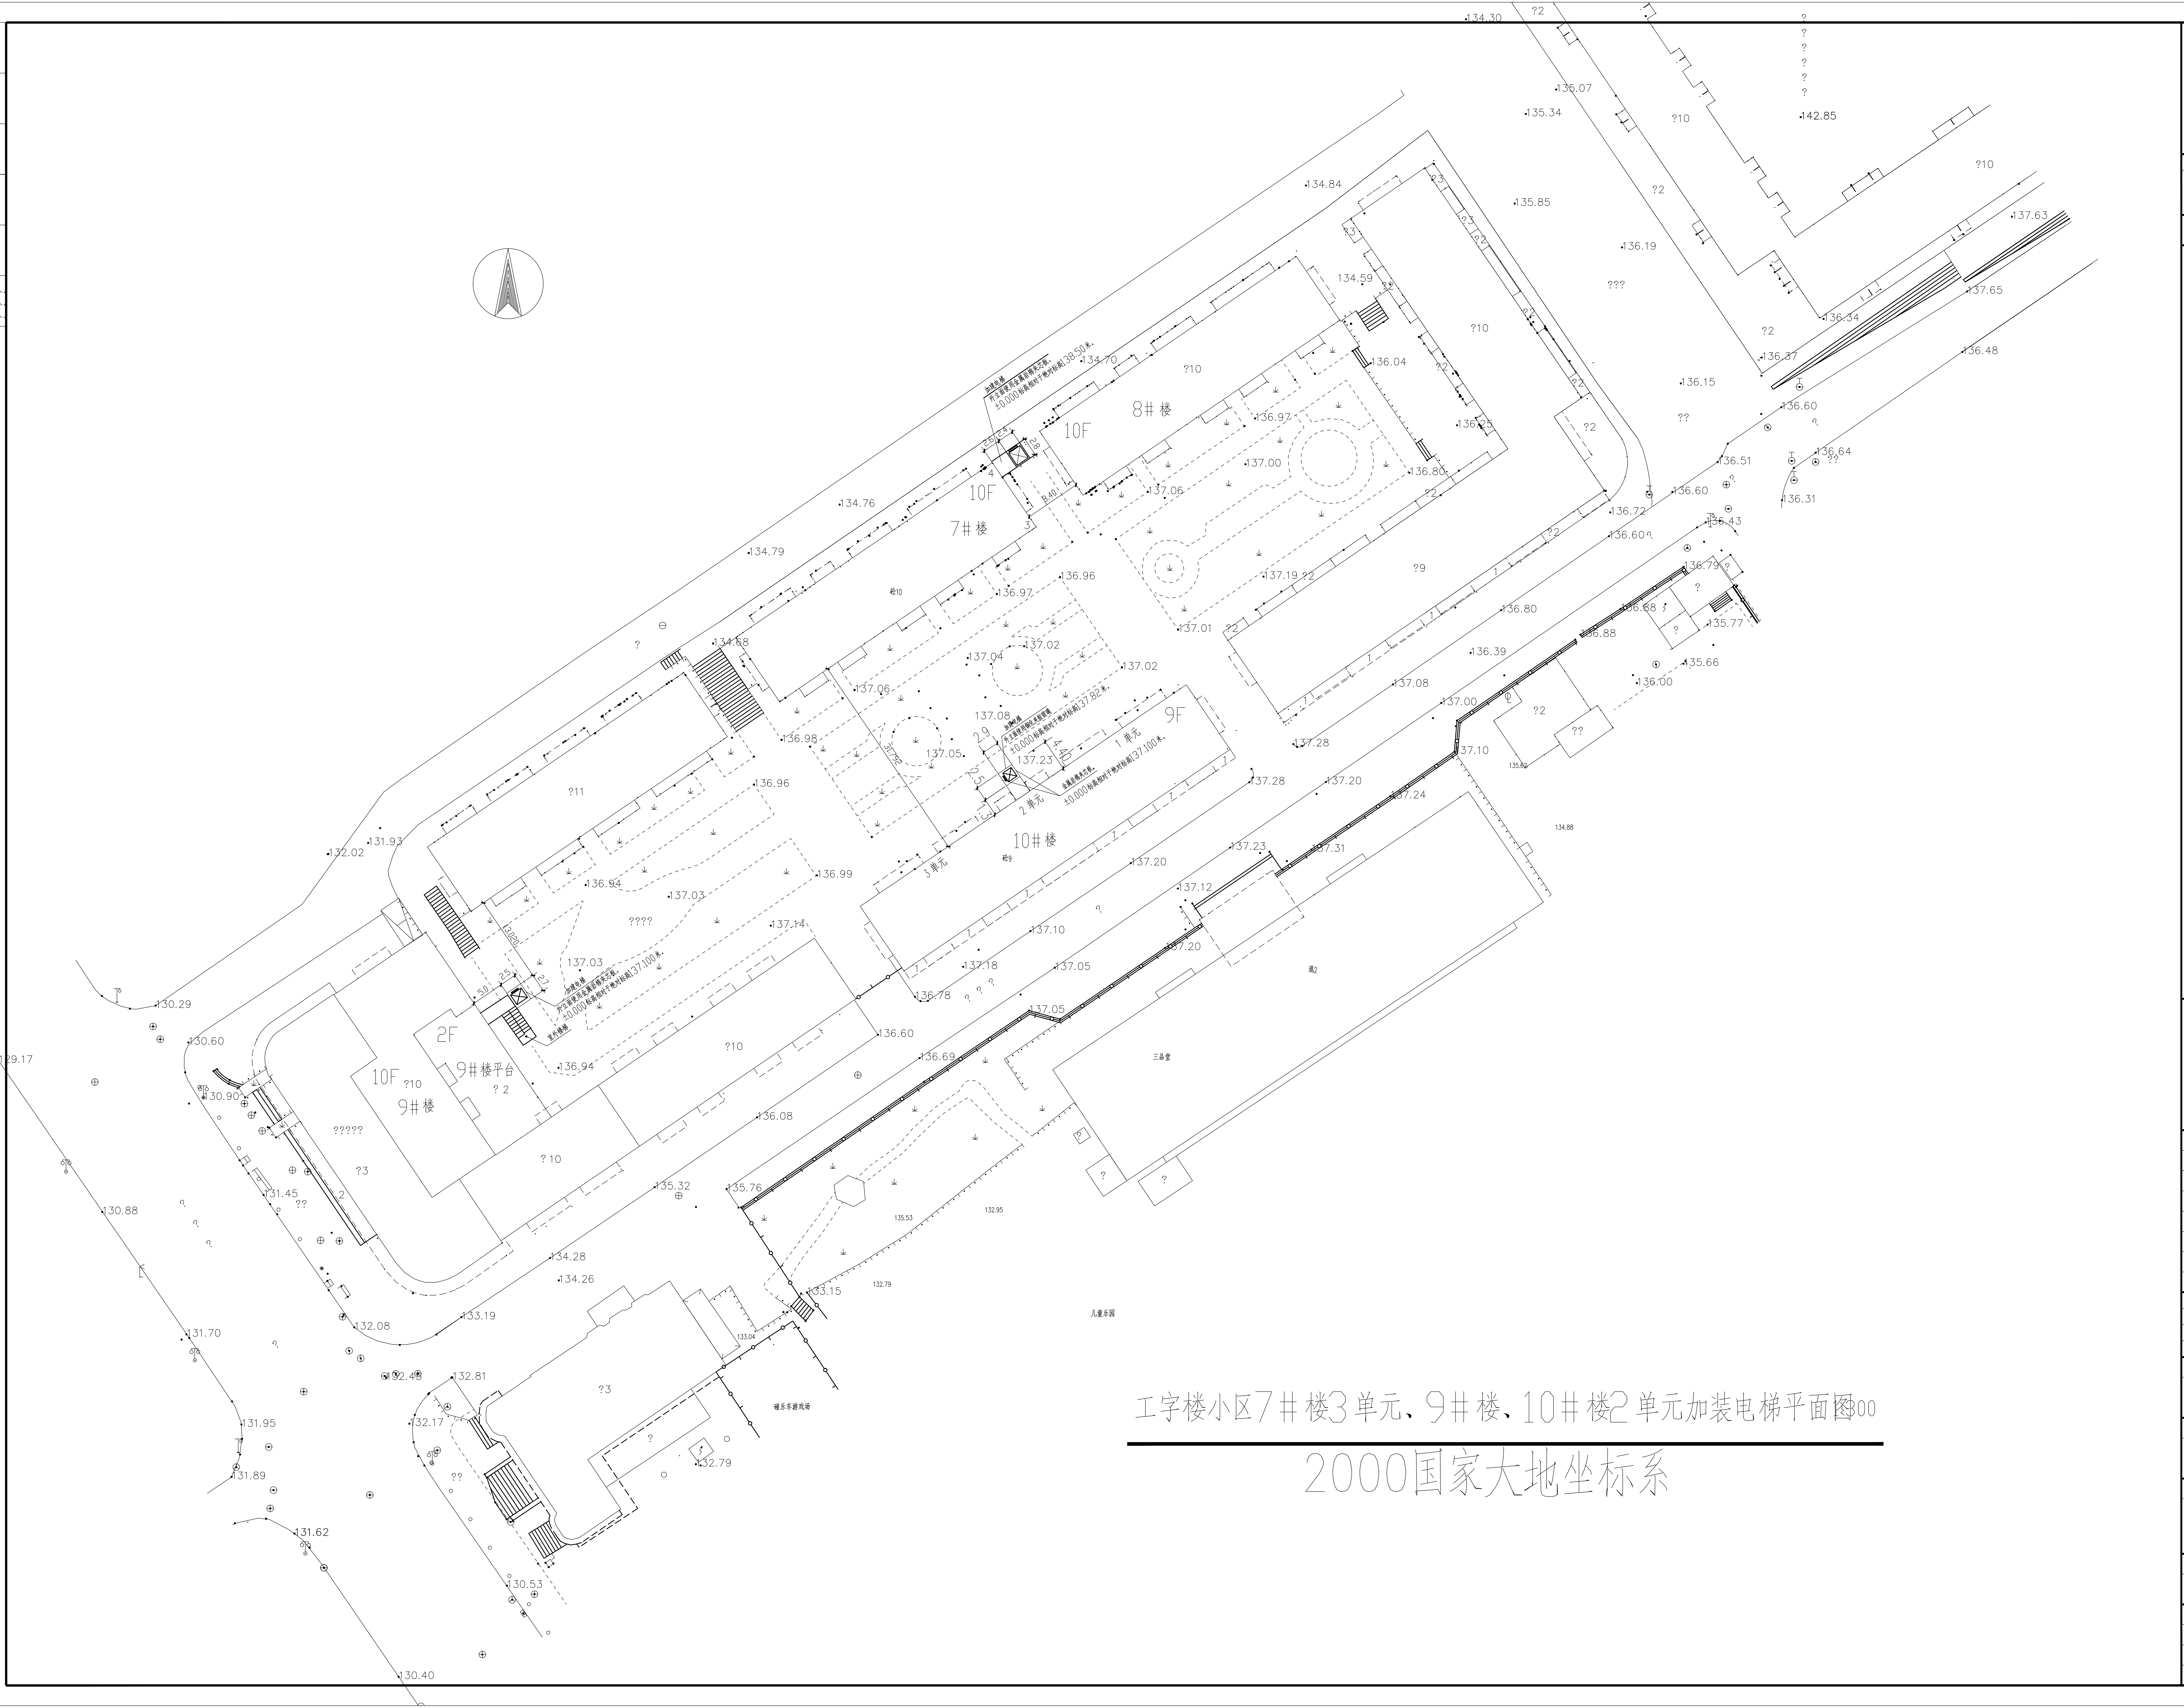
8＃楼
10F
7＃楼
10F
9F
1 单元
2 单元
3 单元
10＃楼
2F
9＃楼平台
10F
9＃楼
三晶堂
儿童乐园
碰乐车游戏场
加建电梯
外立面使用金属岩棉夹芯板。
±0.000标高相对于绝对标高138.50米。
加建电梯
外立面使用钢化夹胶玻璃
±0.000标高相对于绝对标高137.82米。
金属岩棉夹芯板。
±0.000标高相对于绝对标高137.100米。
加建电梯
外立面使用金属岩棉夹芯板。
±0.000标高相对于绝对标高137.100米。
室外楼梯
2.6
2.4
2.8
8.40
2.9
4.40
2.5
1.3
5.0
2.5
2.7
13.020
134.30
135.07
135.34
142.85
134.84
135.85
136.19
137.63
137.65
134.59
136.04
136.34
136.37
136.48
134.70
136.97
137.00
136.25
136.80
136.15
136.60
136.64
136.51
136.31
136.60
136.43
136.72
136.60
134.76
137.06
134.79
136.96
136.97
137.19
137.01
136.79
136.88
136.80
135.77
136.88
134.88
137.04
137.02
137.02
136.39
135.66
137.06
137.08
137.82
136.00
137.08
137.00
136.98
137.05
137.23
137.28
137.10
137.28
137.20
136.96
137.24
131.93
132.02
136.94
137.03
136.99
137.23
137.31
137.20
137.14
137.12
137.03
137.10
137.20
137.18
137.05
136.78
137.05
130.29
136.94
136.60
130.60
136.69
129.17
130.90
136.08
135.32
135.76
131.45
135.53
132.95
130.88
134.28
134.26
133.15
132.79
133.19
132.08
131.70
133.04
132.48
132.81
132.17
131.95
132.79
131.89
131.62
130.53
130.40

工字楼小区7＃楼3单元、9＃楼、10＃楼2单元加装电梯平面图300

2000国家大地坐标系

HAD

海德联创设计集团有限公司
Haide Unite Construction Design Group Co., Ltd

建筑行业（建筑工程）：甲级
风景园林工程设计专项：乙级
市政行业（给水工程）：乙级
市政行业（排水工程）：乙级
市政行业（道路工程）：乙级
市政行业（桥梁工程）：乙级
设计证书编号:A233009012

■ 备 注

本图纸版权归本设计单位所有，不得用于本工程以外范围

This drawing & design are copyright and no portion may be reproduced without the written permission of my company.

地址：杭州市上城区莫干山路 1418-8号幢326-330室
邮编：310011 电话：0571-86020786

海德联创设计集团有限公司
建筑行业（建筑工程）甲级（有效期至2026年06月30日）★NO:A233009012
浙江省住房和城乡建设厅监制

中华人民共和国一级注册建筑师
姓 名：任文东
注册号：3300901-002
有效期：至2024年02月

■ 未盖出图印章，本施工图无效

平面示意
KEY PLAN

签署

类 别 CATEGORY	姓 名 NAME	签 名 SIGNATURE
审 定 APPROVED BY	陈永波	陈永波
审 核 APPROVED BY	徐荣彬	徐荣彬
项目负责 PROJECT CHIEF	任文东	任文东
专业负责 DECIPLINE CHIEF	薛魏魏	
校 对 CHECKED BY	户志军	户志军
设 计 DESIGND BY	张 琴	张琴

工种会签

方 案		建 筑	
结 构		电 气	
给排水		暖 通	

建设单位
The construction unit

项目名称
PROJECT

本溪市工字楼小区
加装电梯工程

子项名称
SUBPROJECT

工字楼小区
7＃楼3单元、9＃楼、10＃楼2单元
加装电梯平面图

图纸名称
DRAWING TITLE

建筑设计总说明

阶 段	施工图	工程号	HDBX-24-05JT
版 本	第一版	比例	1:300
专 业	建筑	日 期	2024.08
图 号	建施-01		