


图 例	
规划10KV电力线	——10KV——
现状给水管线	——S——
现状排水管线	——x——
现状10kv电力线	——10kv——
现状通信管线	——dx——
现状燃气管线	——m——

- 说 明:
1. 本图为本溪市中医院中医特色重点医院项目（唐家路-第三医院）10KV备用电源路由规划图。依据《本溪市国土空间规划委员会2026年第2次会议的纪要》（2026.4.14）。
 2. 规划10KV电力线平面布置如图所示。10KV电力线规划起点接自唐家路现状10kv明溪线，规划终点至合山路中医院（高岭院区），规划管线路由长度为500米，覆土深度为1.2米以下。
 3. 规划管线埋地敷设，规划管线埋深及与建筑（构）筑物、相邻管道或行道树之间的水平和垂直净距应符合《城市工程管线综合规划规范》（GB50289-2016）等有关规范、标准的规定。当受道路宽度、断面以及现状工程管线位置等因素限制难以满足要求时，应根据实际情况采取安全技术措施或实施动迁，并符合国家、省、市等有关规范、标准规定。
 4. 规划管线的位置如与现状地下各种管线发生冲突，施工时建设单位应与有关部门协商，经规划行政主管部门同意后可进行局部调整；规划涉及的地上地下设施动迁，建设单位应与其相应主管部门协商解决。
 5. 管线施工时，应减少对道路通行和周边环境的影响，施工完成后须及时按原标准完成路面恢复及行道树补植工作。
 6. 图中所示现状管线仅作为本次规划参考，不作为施工图设计依据。
 7. 图中所注除管径以“毫米”计外，其余均以“米”为单位。
 8. 本图采用2000国家大地坐标系。

 本溪市规划设计研究院			项目名称	本溪市中医院中医特色重点医院项目 (唐家路-第三医院) 10kV备用电源		
院 长		主任工程师	路由规划图	任务编号	2026-018	
专业副总		审 核		规划阶段	修详规	
				图 号	1	
所 长		设 计		比 例	1:500	
				口 期	2026.4.16	

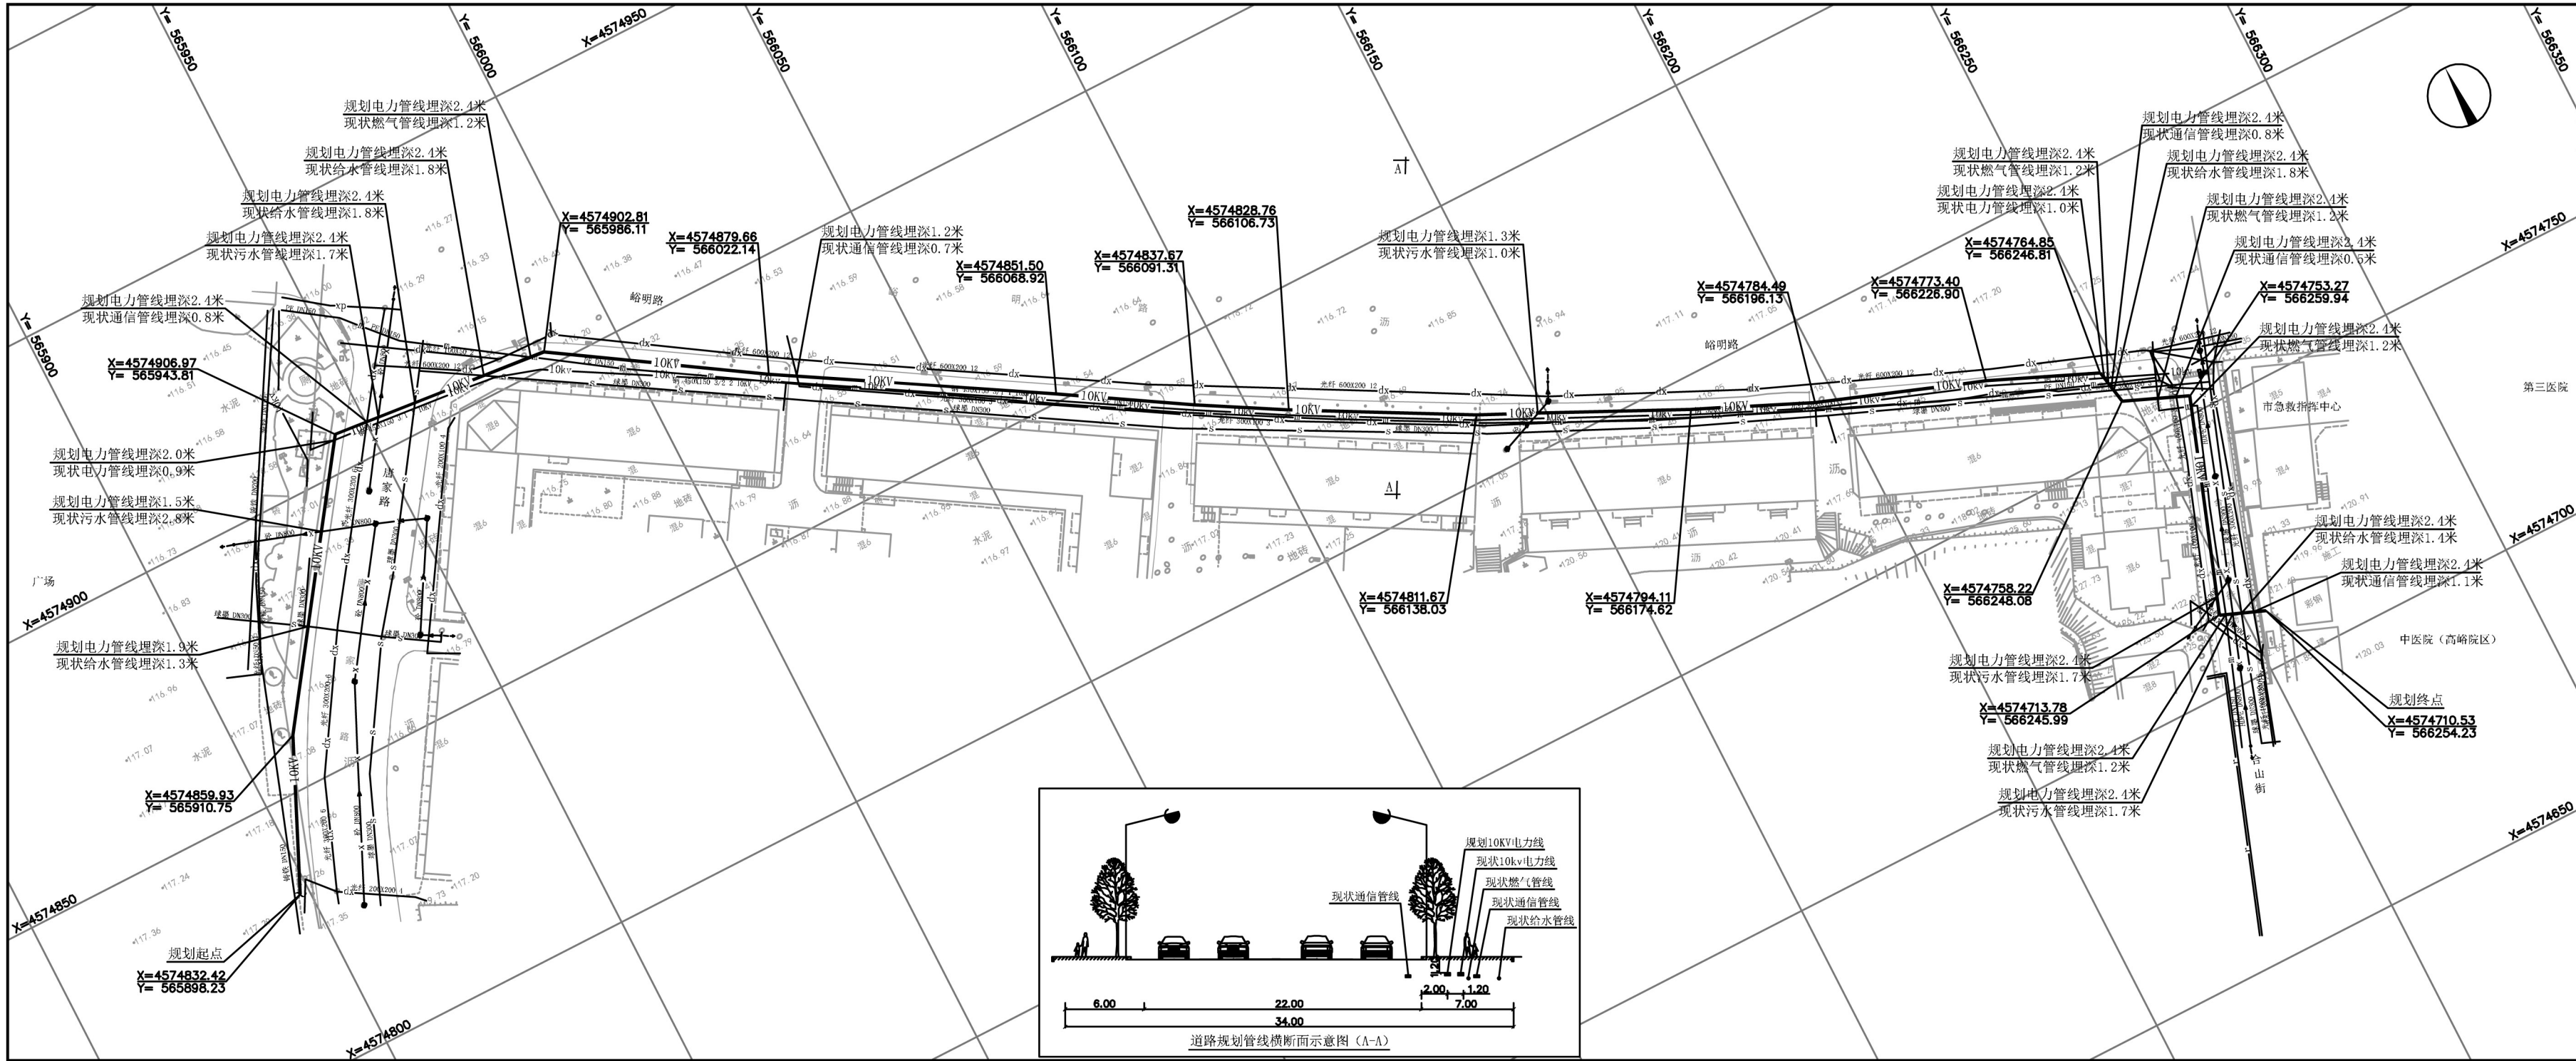