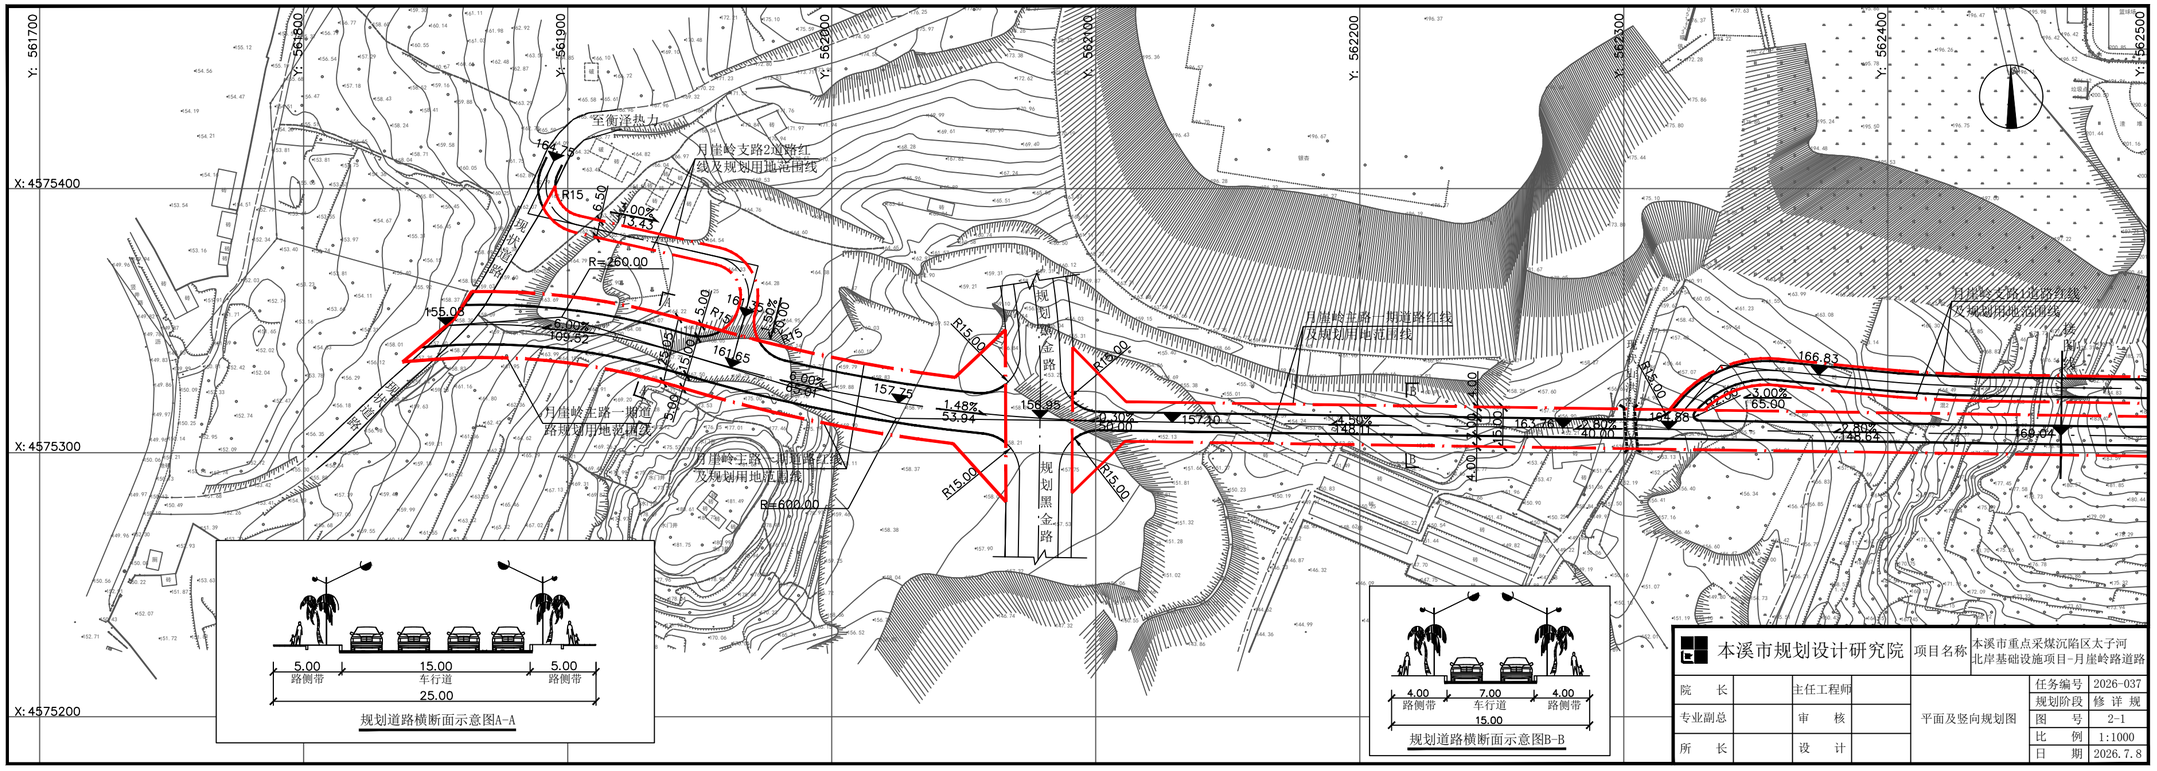

本溪市规划设计研究院				项目名称	本溪市重点采煤沉陷区太子河北岸基础设施项目-月崖岭路道路	
院　长		主任工程师		平面及竖向规划图	任务编号	2026-037
					规划阶段	修 详 规
专业副总		审　核			图　号	2-1
					比　例	1:1000
所　长		设　计			日　期	2026.7.8

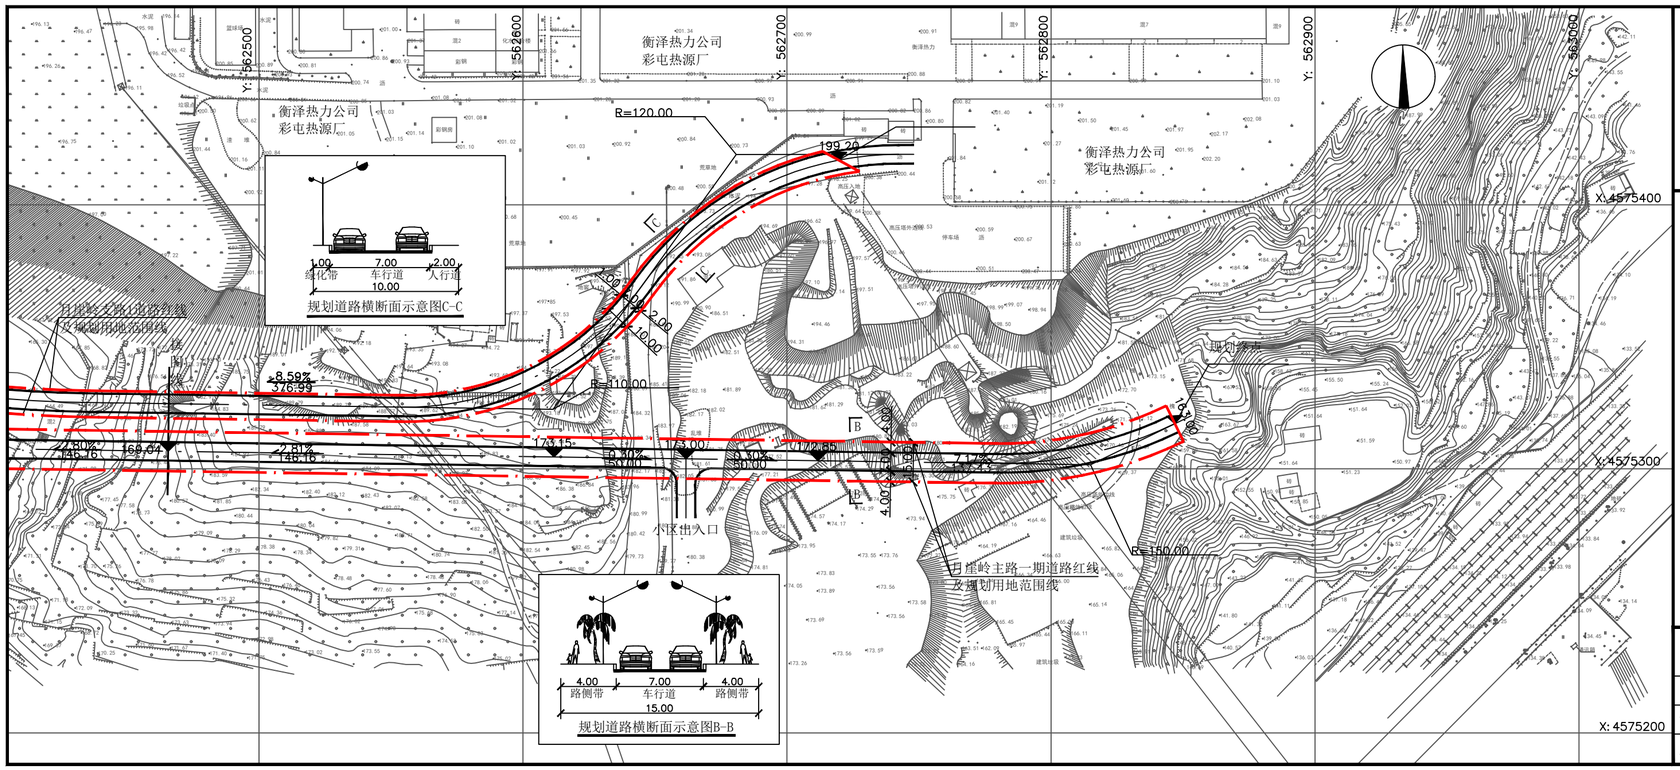

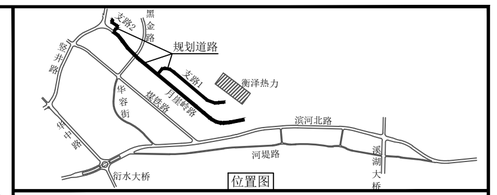

本溪市规划设计研究院				项目名称	本溪市重点采煤沉陷区太子河北岸基础设施项目-月崖岭路道路	
院　长		主任工程师		平面及竖向规划图	任务编号	2026-037
					规划阶段	修 详 规
专业副总		审　核			图　号	2-2
					比　例	1:1000
所　长		设　计			日　期	2026.7.8