


会签栏

A4 297X210

[illegible]

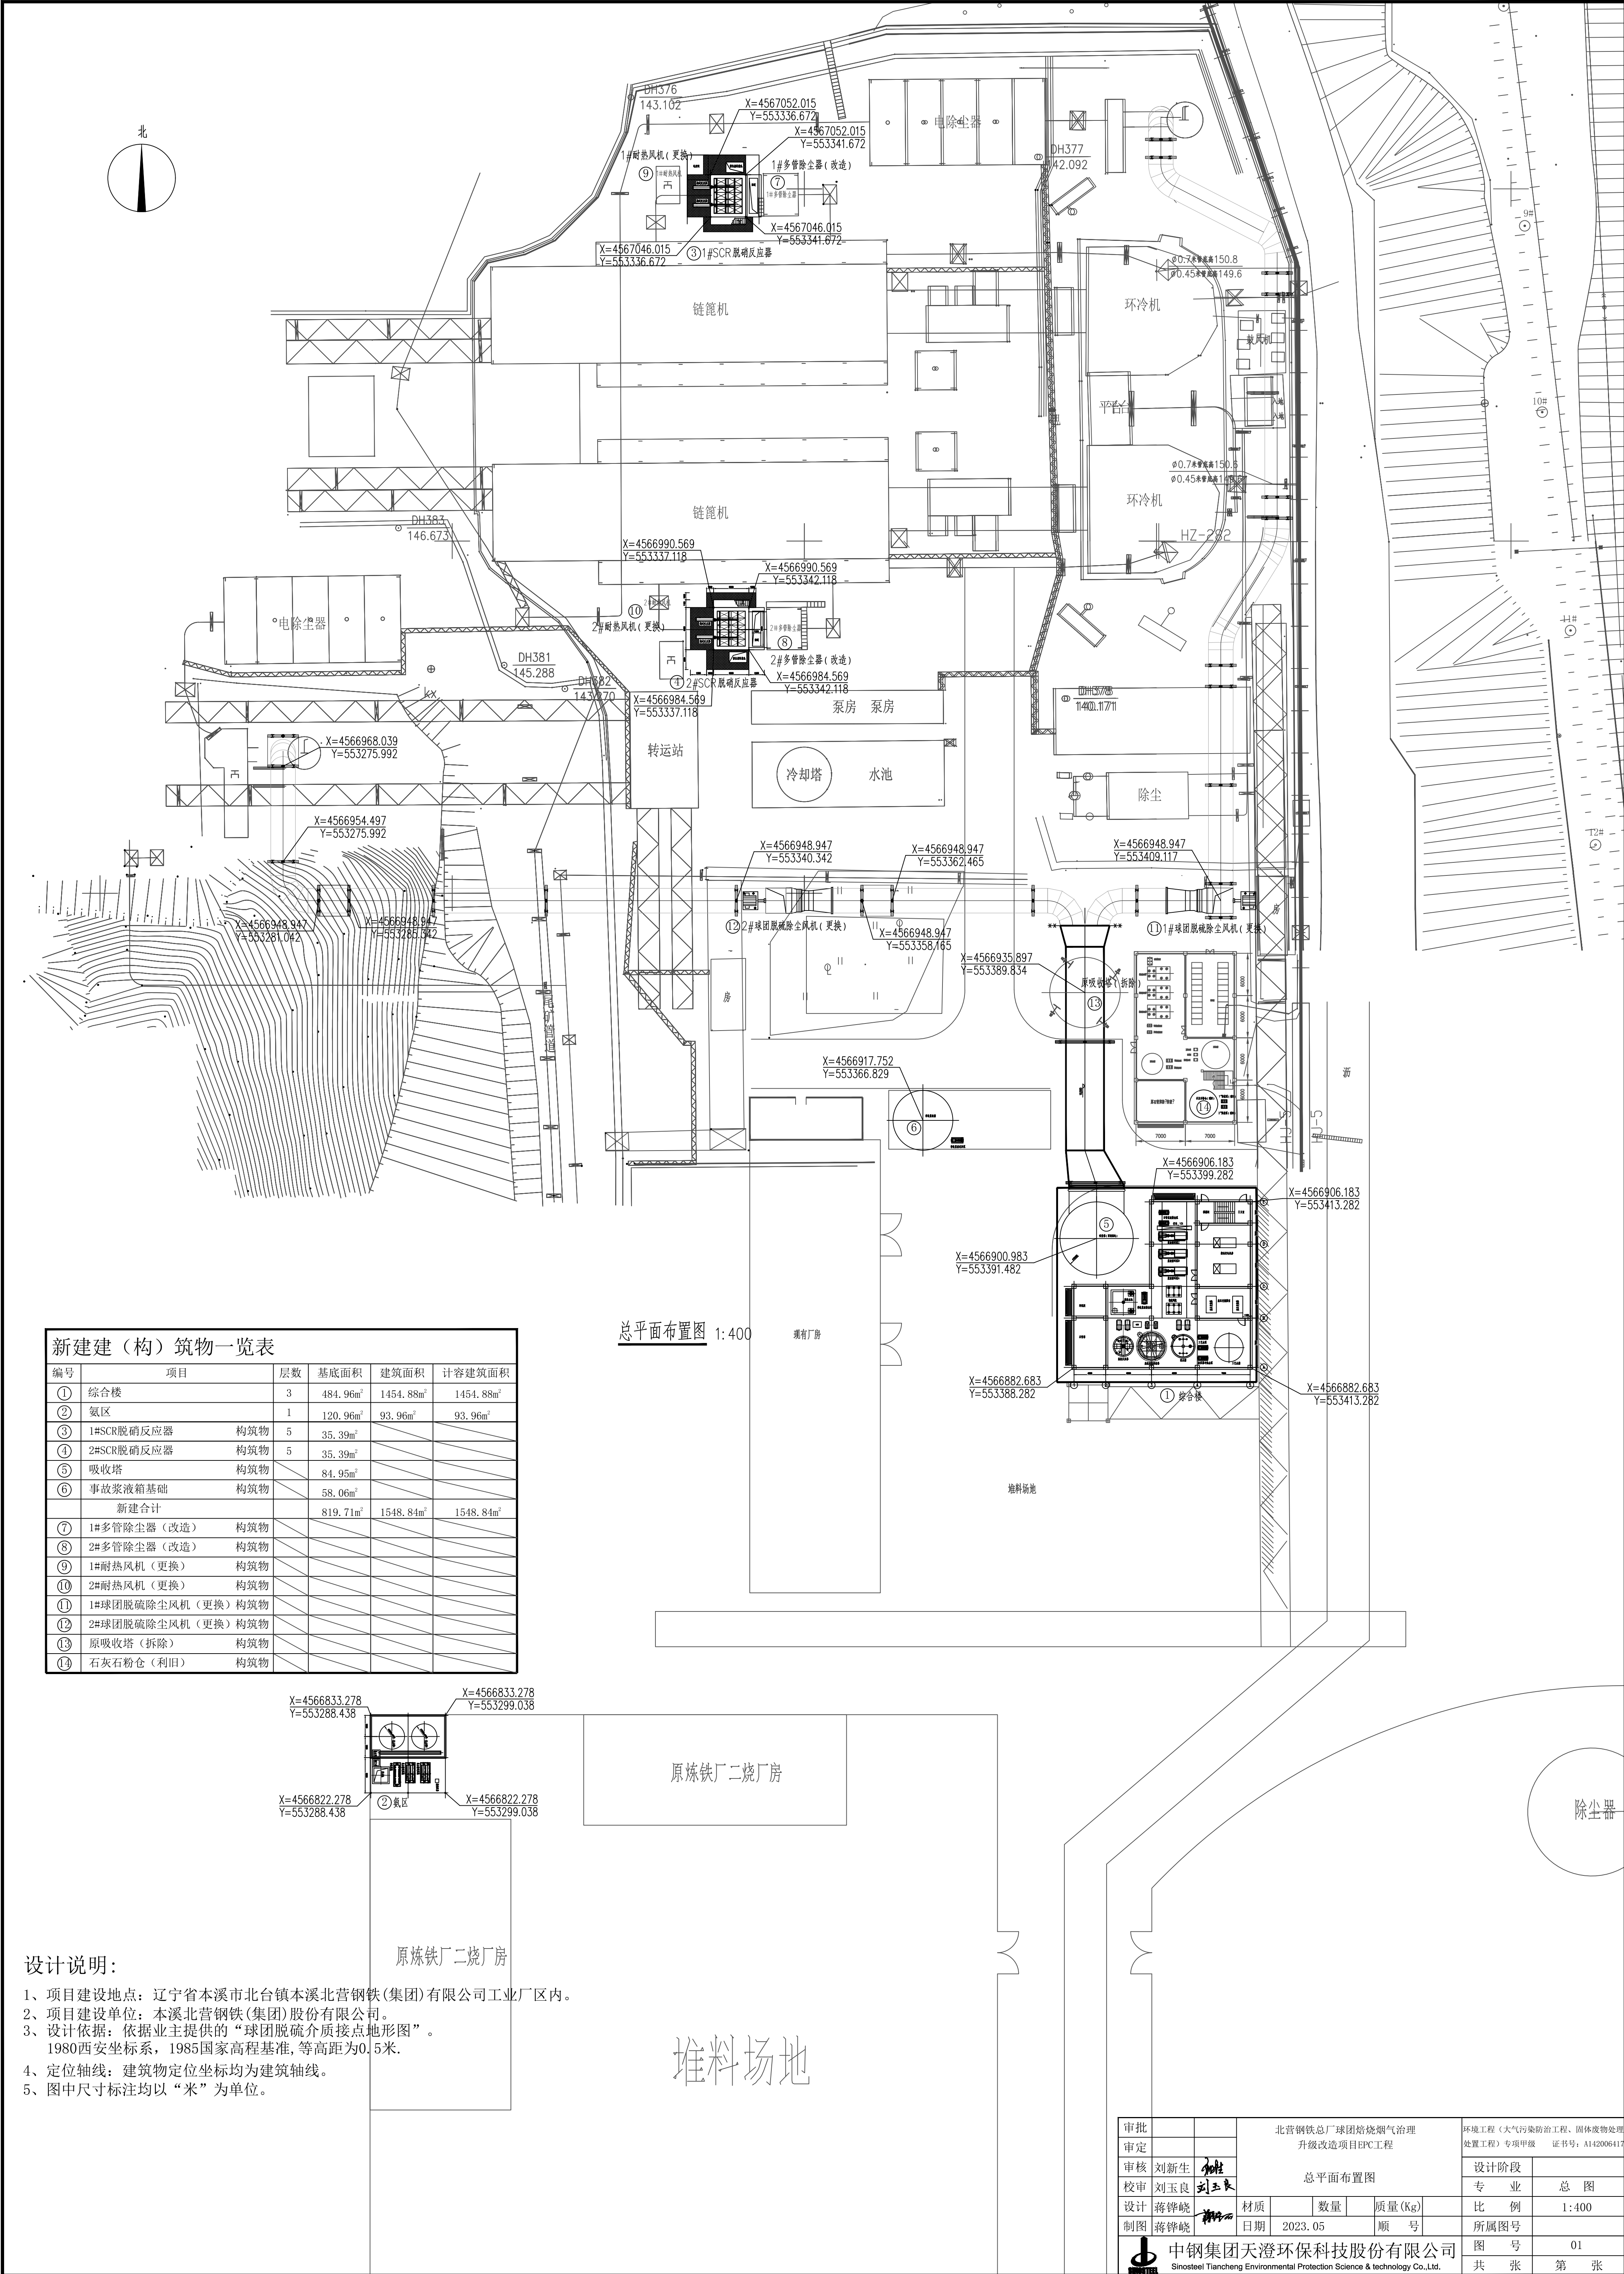

新建建（构）筑物一览表

编号	项目	层数	基底面积	建筑面积	计容建筑面积
①	综合楼	3	484.96m ²	1454.88m ²	1454.88m ²
②	氨区	1	120.96m ²	93.96m ²	93.96m ²
③	1#SCR脱硝反应器	构筑物	5	35.39m ²	
④	2#SCR脱硝反应器	构筑物	5	35.39m ²	
⑤	吸收塔	构筑物	84.95m ²		
⑥	事故浆液箱基础	构筑物	58.06m ²		
新建合计			819.71m ²	1548.84m ²	1548.84m ²
⑦	1#多管除尘器（改造）	构筑物			
⑧	2#多管除尘器（改造）	构筑物			
⑨	1#耐热风机（更换）	构筑物			
⑩	2#耐热风机（更换）	构筑物			
⑪	1#球团脱硫除尘风机（更换）	构筑物			
⑫	2#球团脱硫除尘风机（更换）	构筑物			
⑬	原吸收塔（拆除）	构筑物			
⑭	石灰石粉仓（利旧）	构筑物			

总平面布置图 1:400

现有厂房

设计说明：

- 1、项目建设地点：辽宁省本溪市北台镇本溪北营钢铁(集团)有限公司工业厂区内。
- 2、项目建设单位：本溪北营钢铁(集团)股份有限公司。
- 3、设计依据：依据业主提供的“球团脱硫介质接点地形图”。
1980西安坐标系，1985国家高程基准，等高距为0.5米。
- 4、定位轴线：建筑物定位坐标均为建筑轴线。
- 5、图中尺寸标注均以“米”为单位。

审批		北营钢铁总厂球团焙烧烟气治理 升级改造项目EPC工程				环境工程（大气污染防治工程、固体废物处理 处置工程）专项甲级 证书号：A142006417	
审定		总平面布置图				设计阶段	
审核	刘新生					专 业	总 图
校审	刘玉良					比 例	1:400
设计	蒋锋峻	材质		数量	质量(Kg)	所属图号	
制图	蒋锋峻	日期	2023.05	顺 号		图 号	01
中钢集团天澄环保科技股份有限公司 Sinosteel Tiancheng Environmental Protection Science & Technology Co., Ltd.						共 张	第 张