


技术经济指标

序号	名称	数量	单位	备注
1	总用地面积	13344	m ²	已建成
2	总建筑面积	22522.33	m ²	
其中	调度楼	12422	m ²	已建成
	附属楼	8736.55	m ²	已建成
	扩建面积	1363.78	m ²	本次申报
3	地上建筑面积	19257.33	m ²	
其中	调度楼	12422	m ²	已建成
	附属楼	5471.55	m ²	已建成
	扩建面积	1363.78	m ²	本次申报
4	地下建筑面积	3265	m ²	已建成
其中	附楼地下车库	3265	m ²	已建成
5	容积率	1.69	m ²	
6	建筑基底面积	2893.6	m ²	
其中	调度楼	1504.6	m ²	
	附属楼	1389	m ²	
7	建筑密度	21.7	%	
8	绿地面积	2512	m ²	
9	绿地率	19	%	

注: 1. 图中所注尺寸及高程单位均以“米”计。
2. 图中标注尺寸均为控制尺寸, 设计时不得突破。
3. 本图采用国家大地2000坐标系。

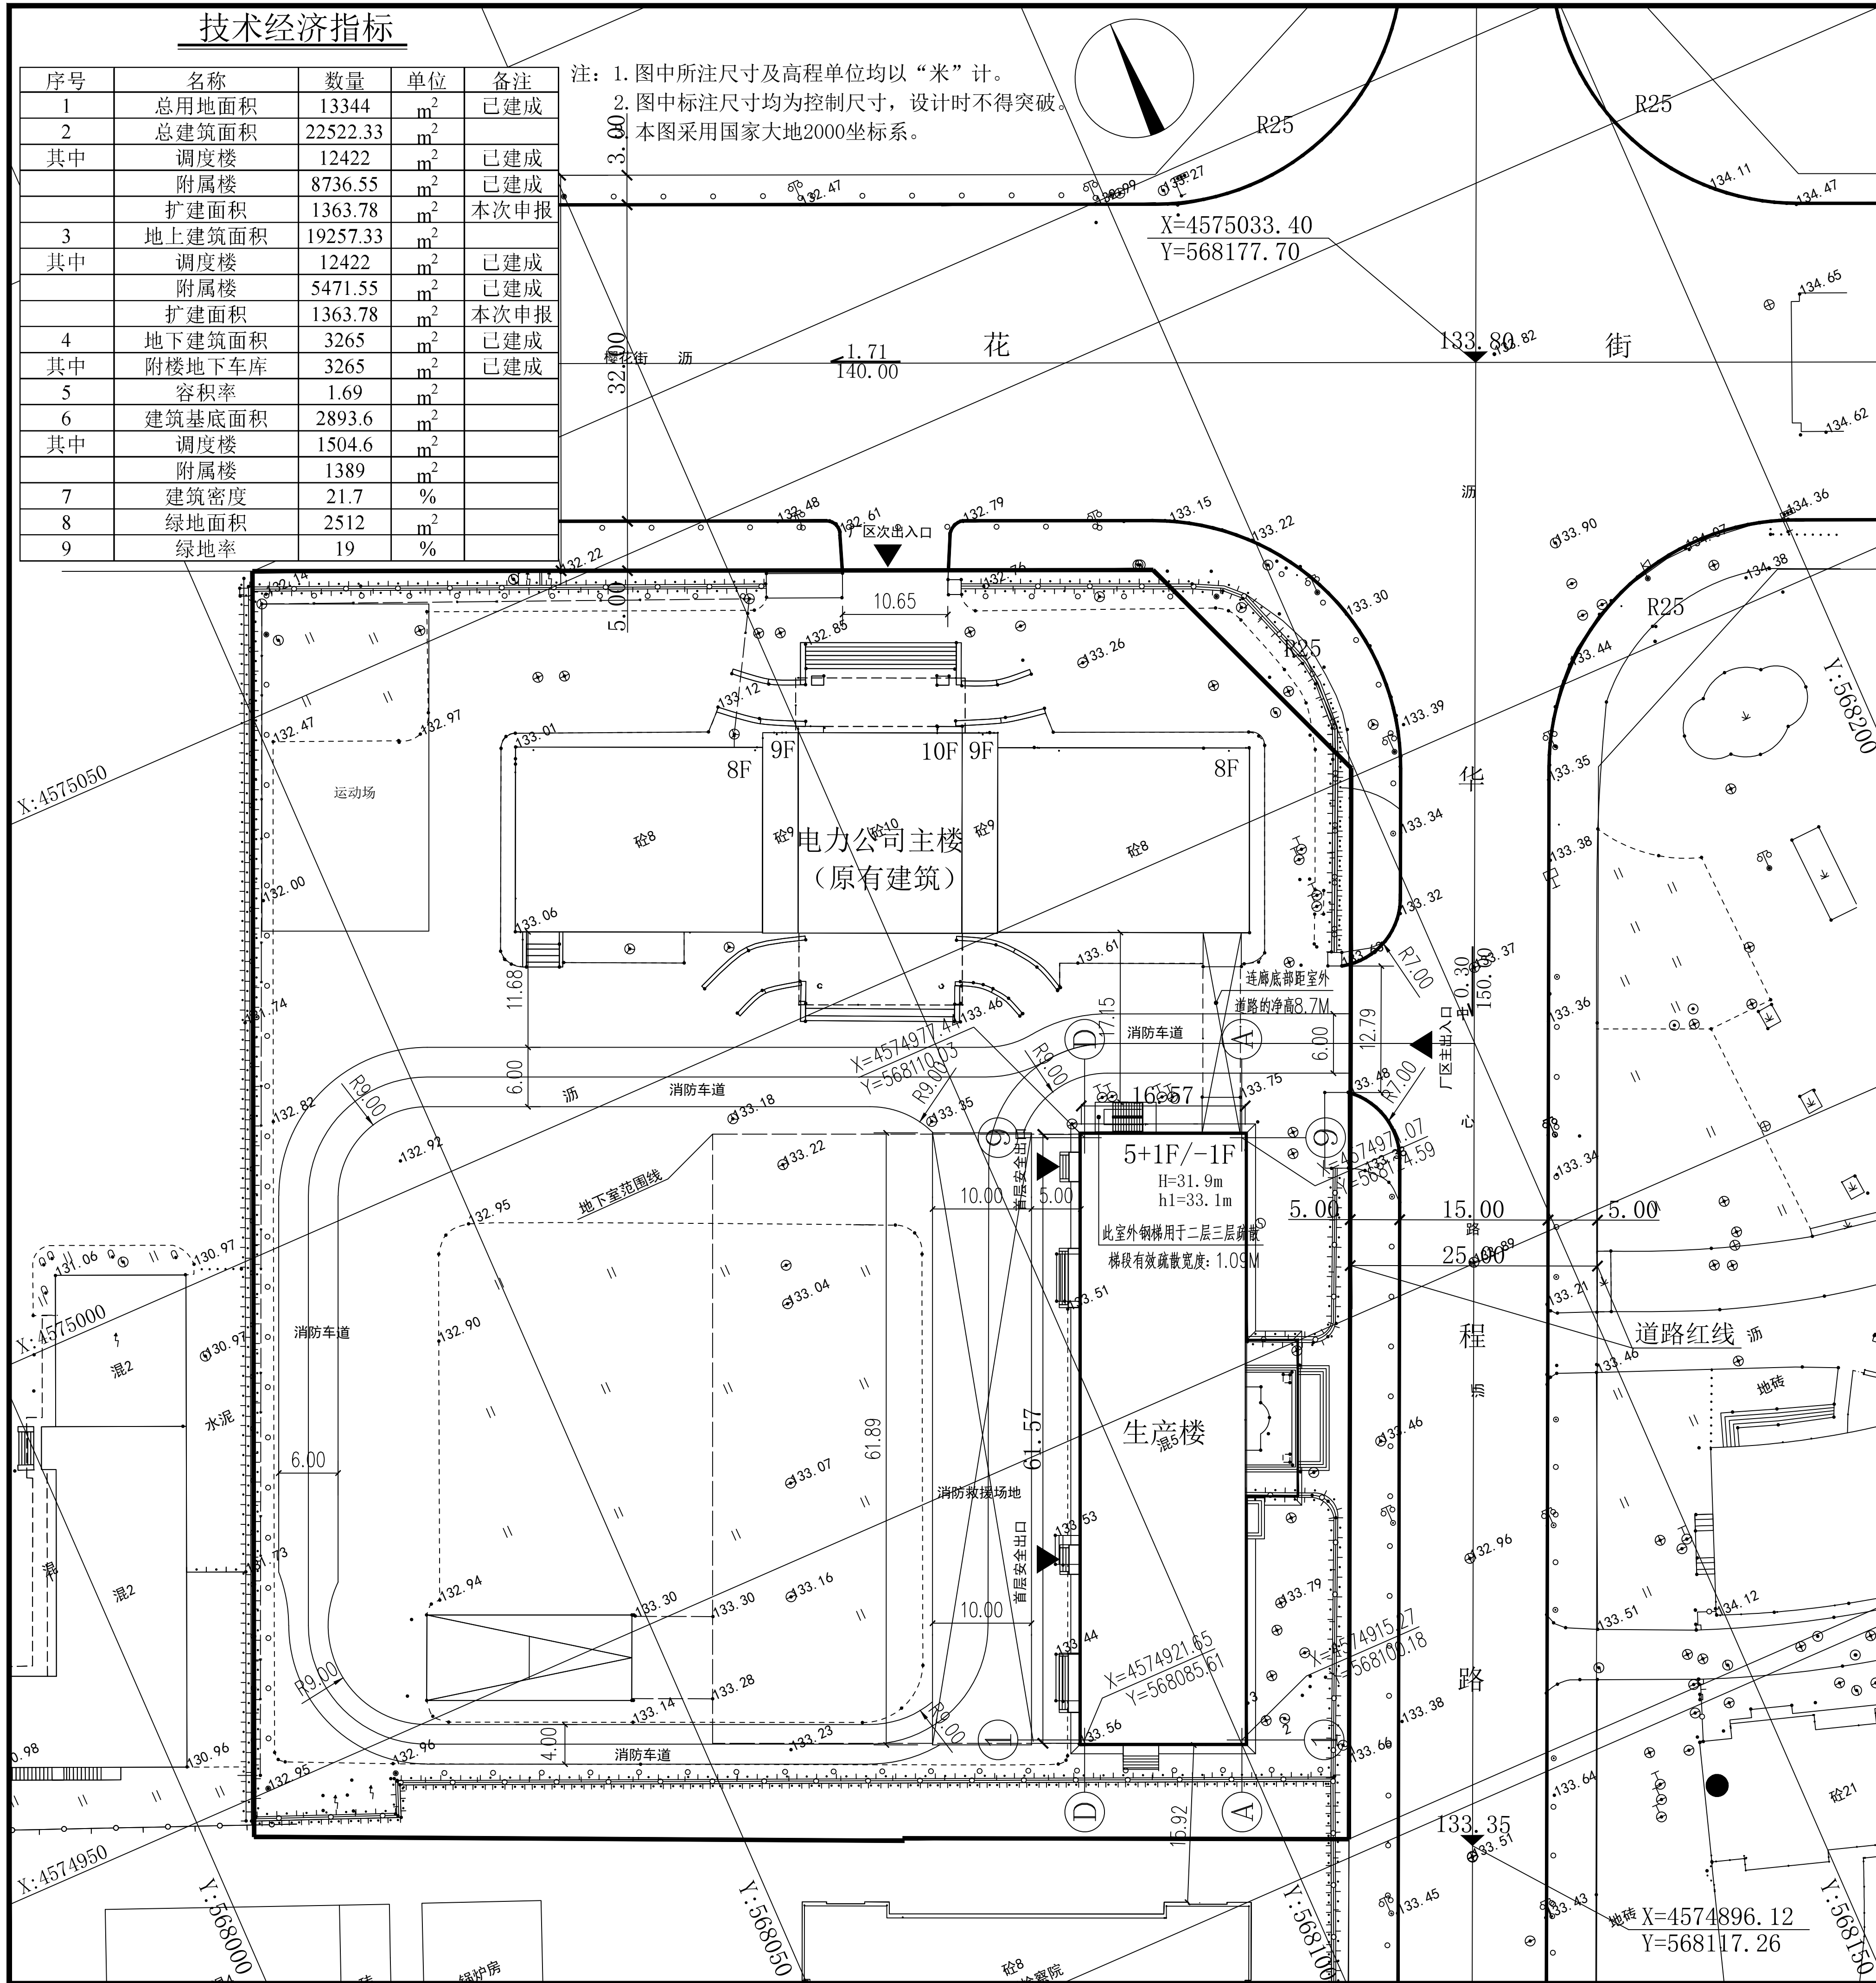

北京清大原点建筑设计有限公司

BEIJING QINGDAYUANDIAN ARCHITECTURAL DESIGN CO., LTD

建筑行业（建筑工程）甲级设计
证书编号: A111014965

风景园林工程设计专项乙级
证书编号: A211014962

城乡规划编制资质乙级
证书编号: [京]城规编 (142112) 号

会签 COORDINATION

建筑: ARCHI	结构: STRUCT
电气: ELEC	暖通: HVAC
给排水: PLUMBING	

单位出图专用章 SEAL

个人执业专用章 SEAL

审 定 人: AUTHORIZER	沈 翀	沈 翀
项目负责人: PROJECT LEADER	李志	李志
审核人: AUDITOR	康广俊	康广俊
专业负责人: DISCIPLINE LEADS	李志	李志
校对人: CHECKER	丁新	丁新
设计人: DESIGNER	王文天	王文天

建设单位 OWNER

国网辽宁电力有限公司本溪供电公司

项目名称 PROJECT NAME

国网辽宁本溪供电公司
明山供电调度楼附楼扩建项目

工程名称 UNIT OF PROJECT

国网辽宁本溪供电公司
明山供电调度楼附楼扩建项目

图纸名称 DRAWING TITLE

总平面图

1. 设计依据: 1.1 《本溪市人民政府规划委员会会议纪要》2019年第2期。

1.2 《A4地块规划设计条件图》(2005-151)。

2. 本图为本溪电力公司生产楼改扩建工程(接层)总平面图, 项目位于本溪市明山区电力公司院内。用地四至: 东临华程路, 南邻明山区人民检察院, 西邻电力公司院内停车场。北邻电力公司主楼。原建筑面积8736.55m², 接层新增建筑面积1363.78m², 扩建后建筑面积10100.33m², 本次仅对新增加的1363.78m²进行审核。

3. 建筑设计满足相关规范要求, 接层建筑立面形式应与原建筑相一致。

4. 该项目涉及有关消防问题须经相关部门认定同意后方可进行施工图设计。

5. 原建筑结构安全须满足相关规范要求。

6. 建筑单体应按国家有关规范进行设计, 图中未尽事宜遵照国家有关规范执行。项目在建设过程中, 施工期间不得影响其他已建成建筑的正常使用。

图 例

	规划红线		围 墙
	建筑体		建筑首层设计标高
	标 注		地下室轮廓线
	出入口		H=建筑高度 (室外地坪至屋面面层)
	绿 化		h1=建筑高度

附 注: