
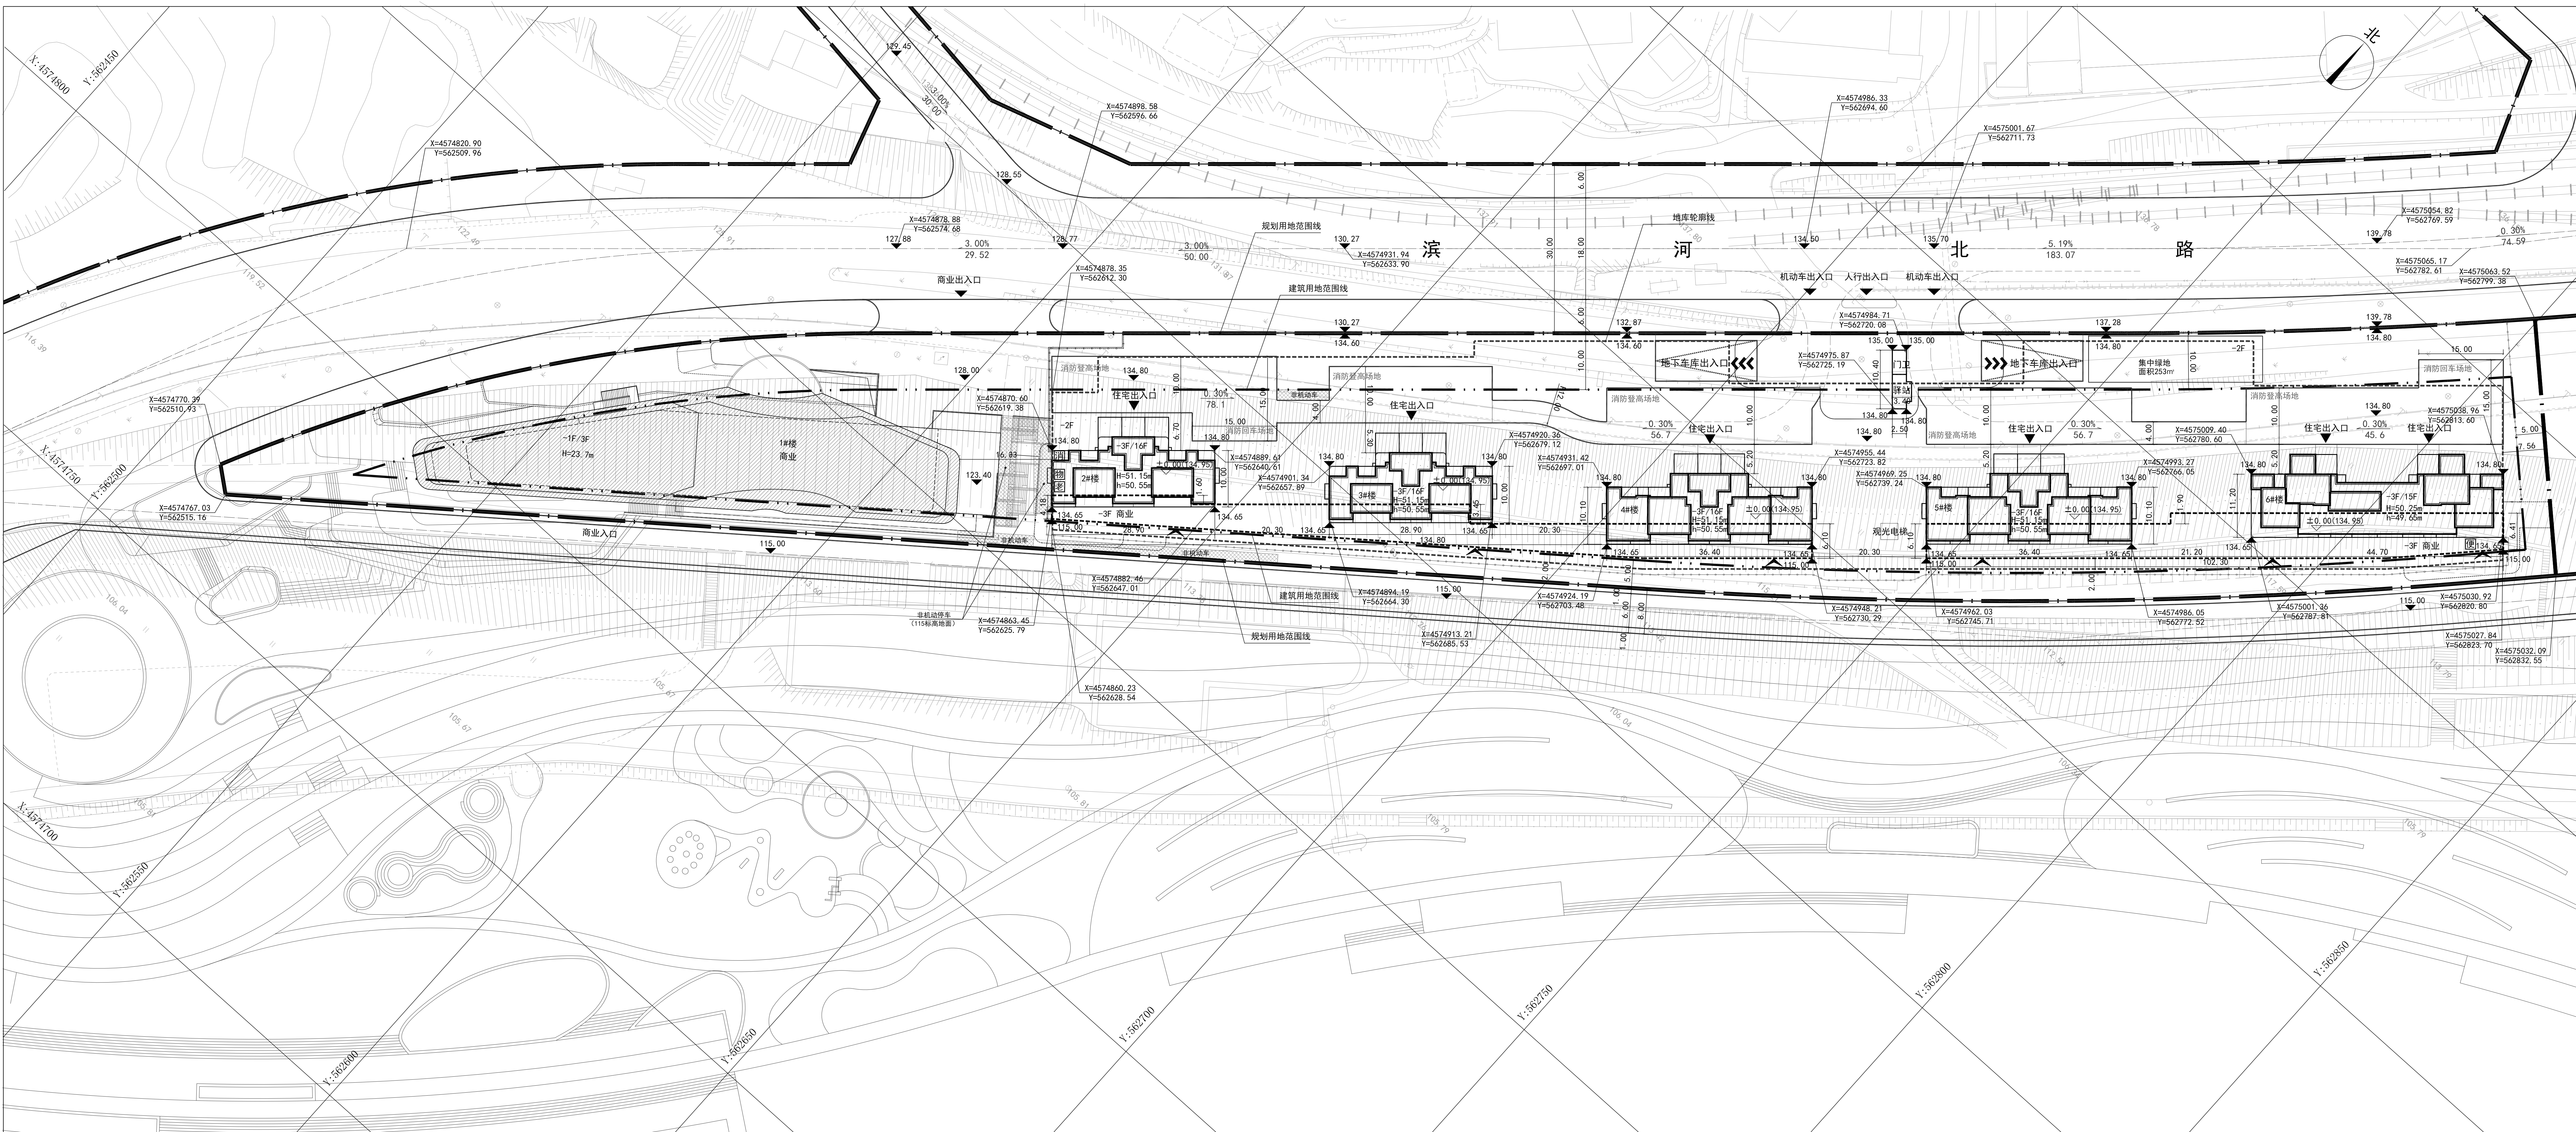
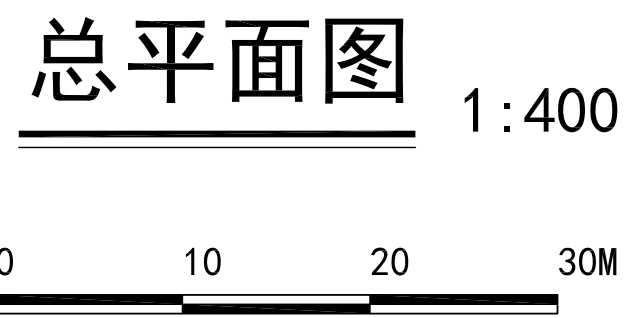


[illegible]

说明:

1. 本图依据建设方提供由规划部门出具的界址图、地形图、红线图
2. 图中所注标高均为绝对标高, 总图黄海高层采用1985国家高程
3. 坐标系统为2000国家大地坐标系
4. 图中所示尺寸标注、坐标、标高均以米为单位。
5. 图中所注距离指: 建筑物外墙保温外缘计, 道路以路牙石内缘计。
6. 竖向设计, 绿化设计, 道路设计, 管网综合在施工图设计中进一步深化。
7. 本图所示建筑位点坐标为红线交点坐标。
8. 图中所示为建筑规划高度, 为室外地坪至女儿墙; h为建筑消防高度。
9. 本项目消防登高场地均为硬质铺地。
10. 消防登高场地与消防扑救面之间绿化设计为低矮灌木, 不设置树木、架空管线等。
11. 消防绿化小品等室外工程详见景观图。

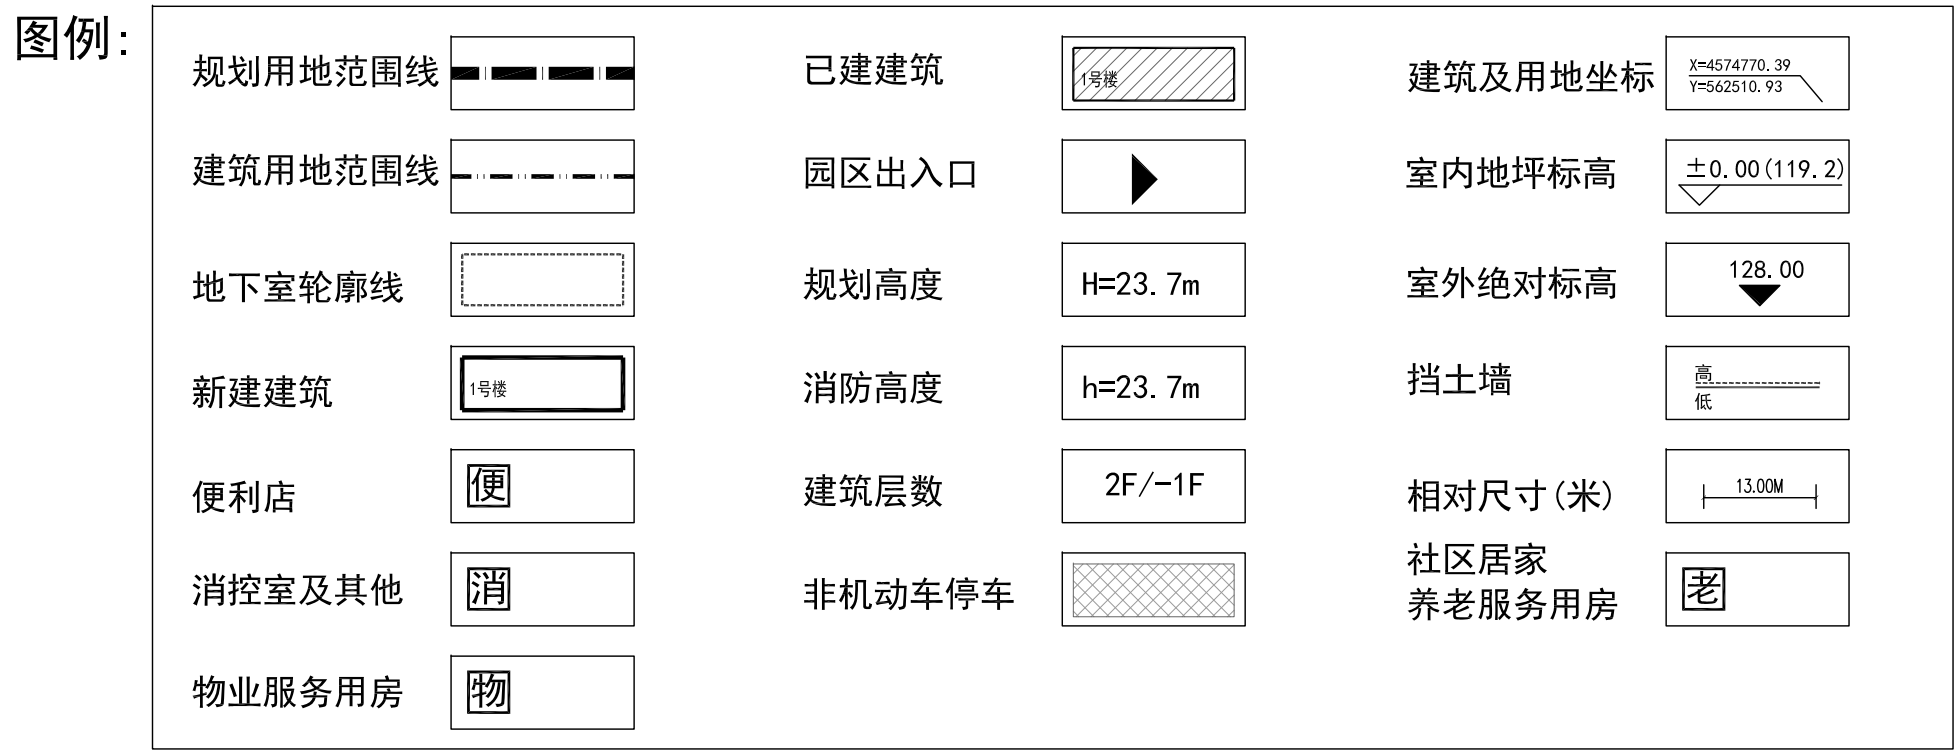

负责人 MANAGER	马本君	马本君
主持人 HOST/CHIEF	马本君	马本君
被访者 INTERVIEWED BY	马本君	马本君
采访者 INTERVIEWED BY	王丹	王丹
负责人 OR CHECKED	马本君	马本君
采访者 INTERVIEWED BY	王丹	王丹
采访者 INTERVIEWED BY	孙毅	孙毅
采访者 INTERVIEWED BY	孙毅	孙毅
名称 NAMES/TITLE		

建方01	1:400
方案	2025.04